



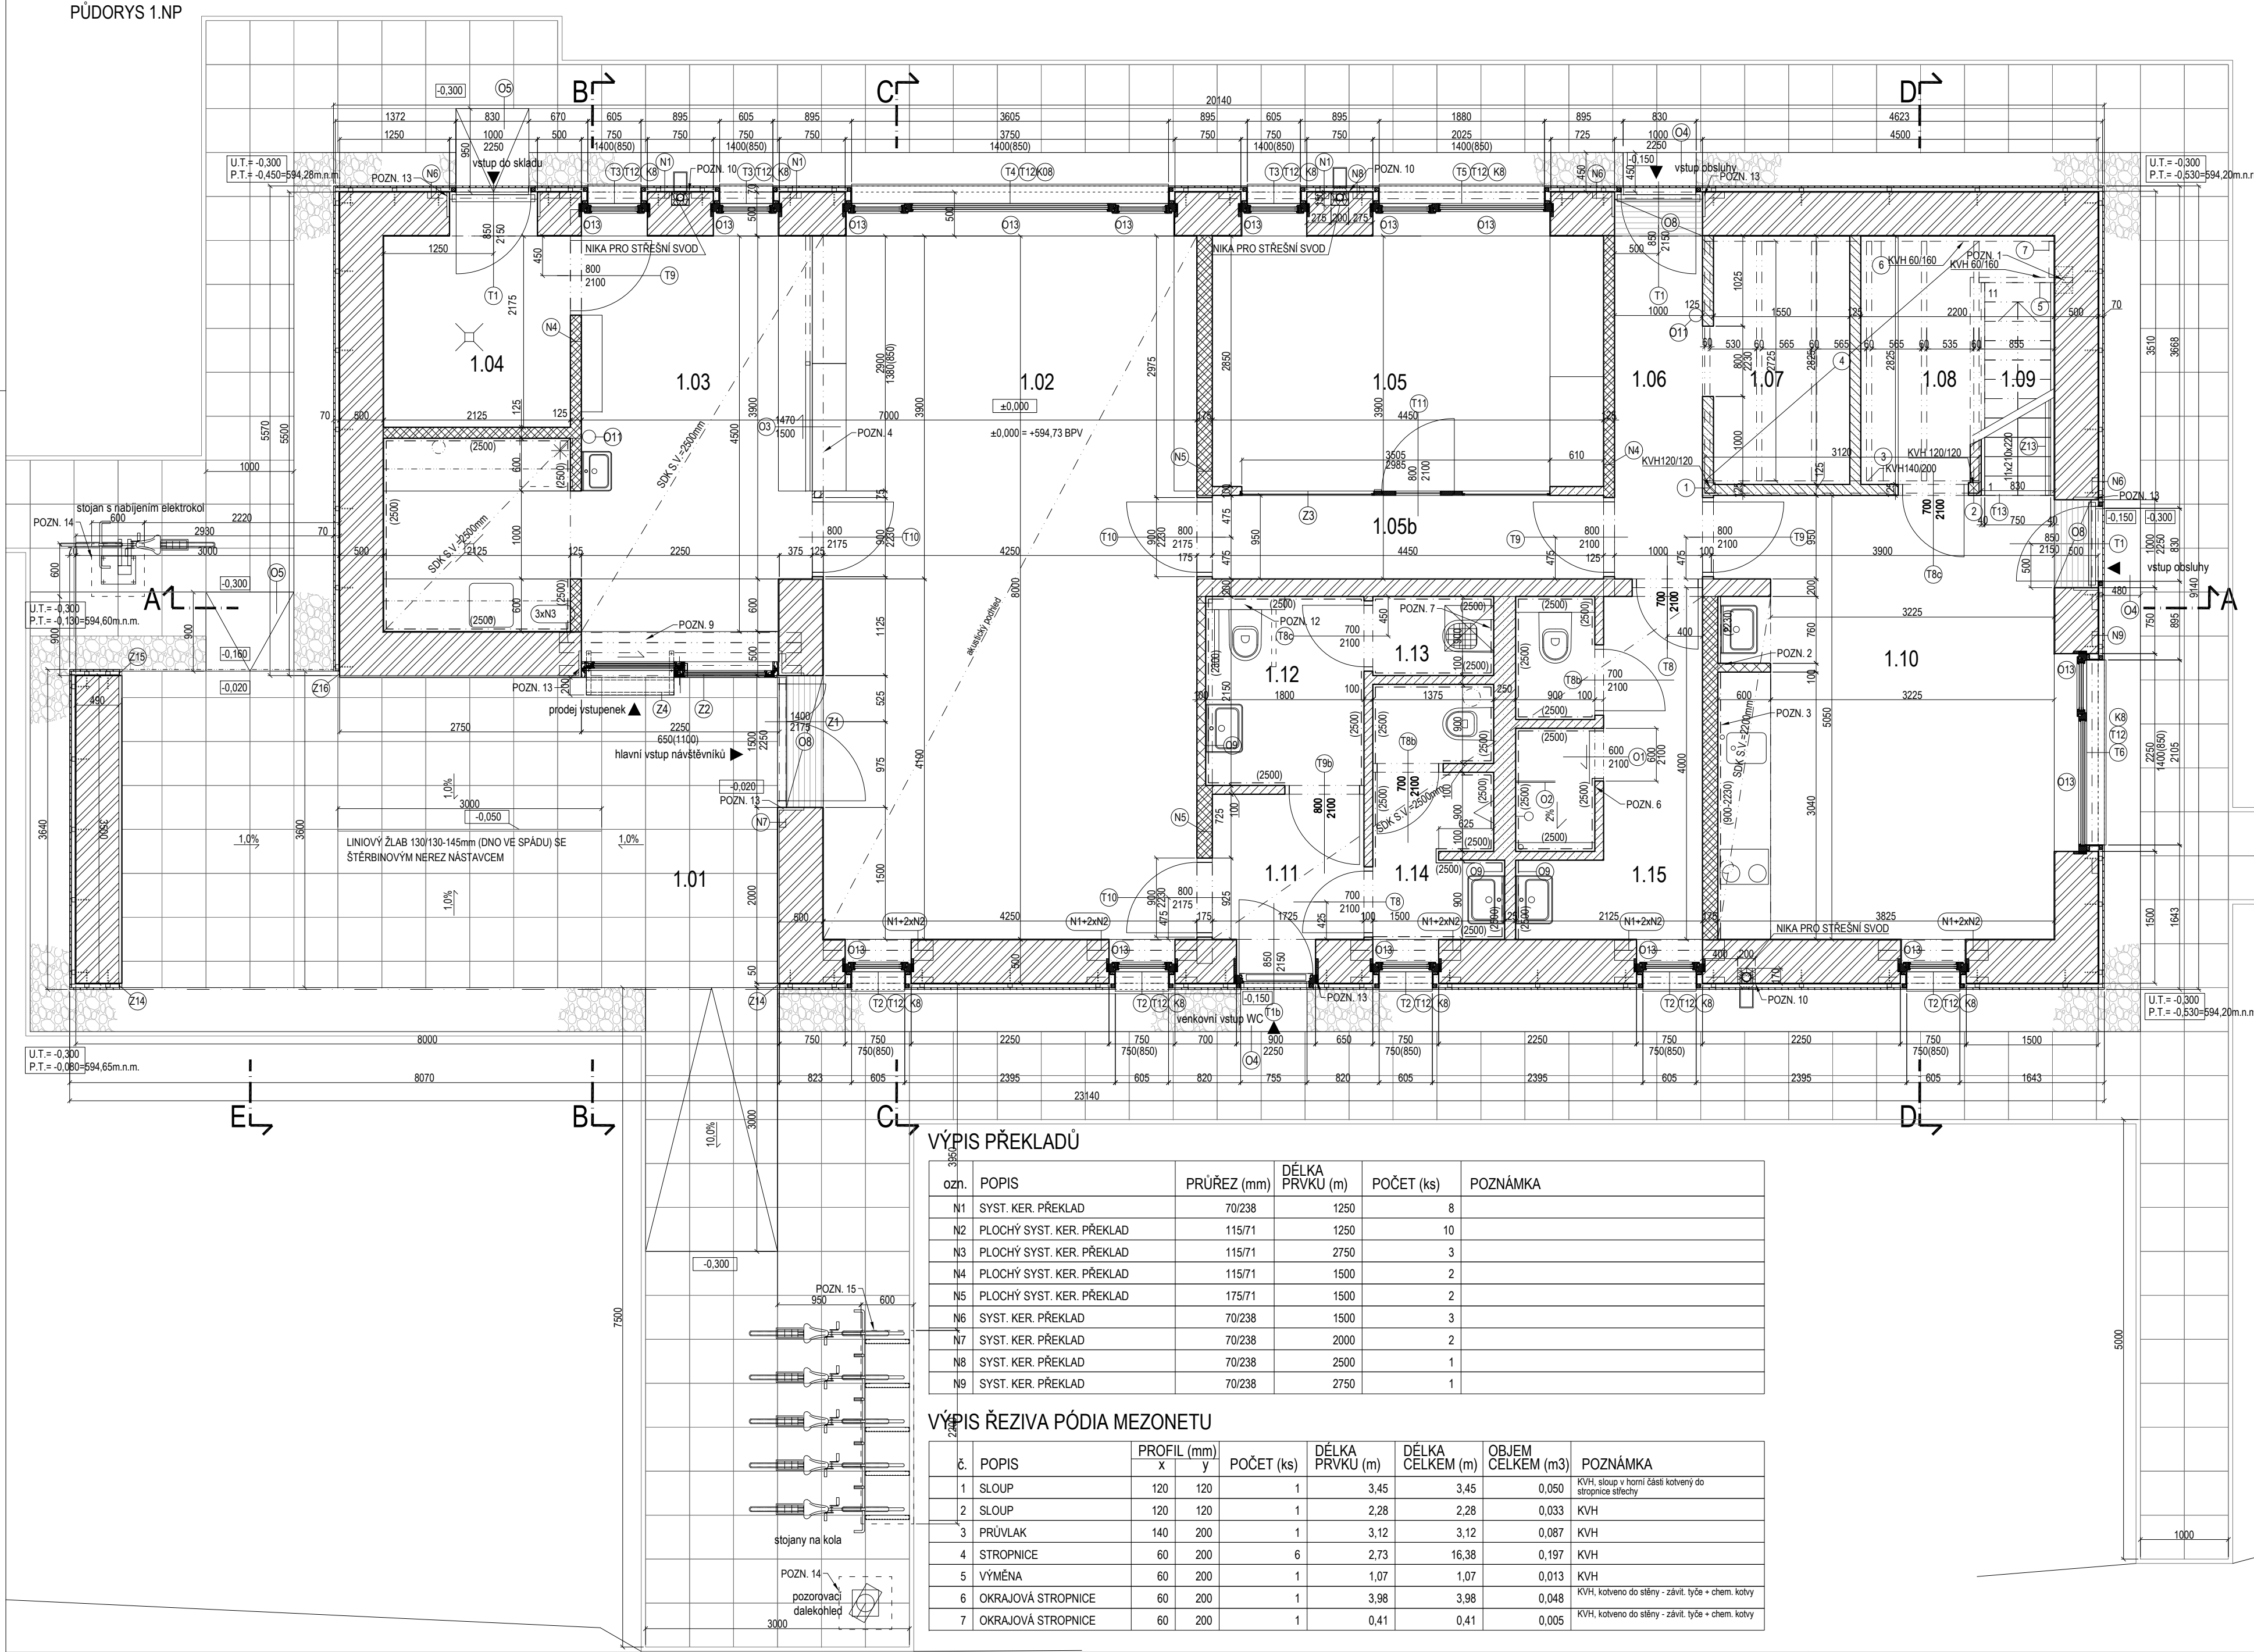

PŮDORYS MEZONETU

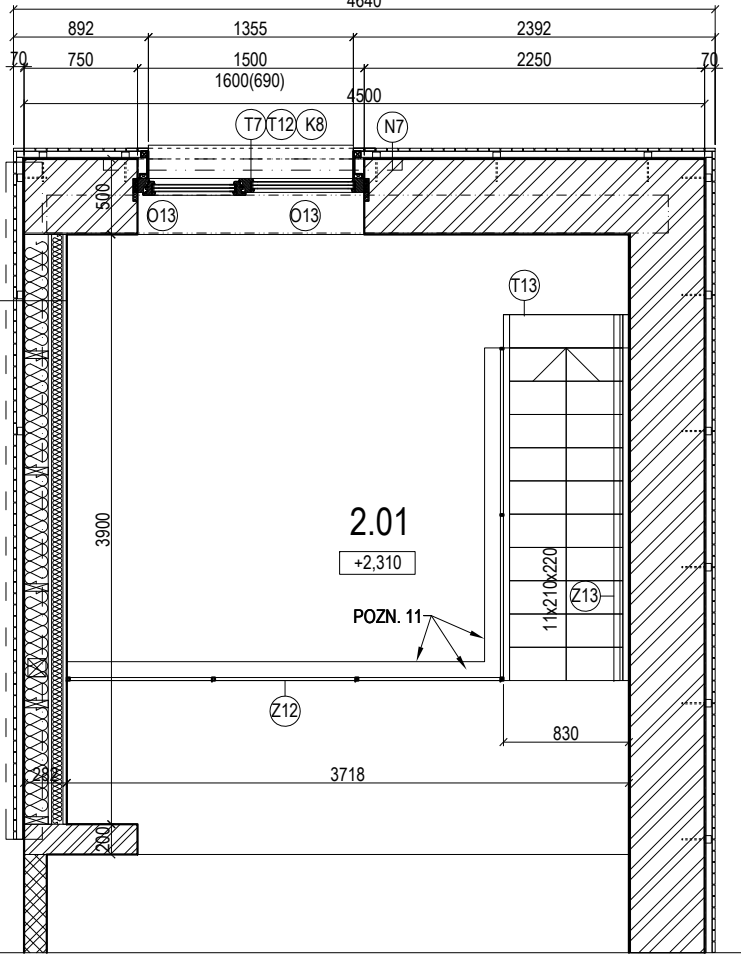

LEGENDA MÍSTNOSTÍ

č.m.	NÁZEV MÍSTNOSTI	m ²	PODLAHA OZN.	POPIS	STĚNY	STROPY	POZNÁMKA
1.01	VYHLÍDKOVÁ TERASA	26,3	P5	BETONOVÁ DLAŽBA	FASÁDNÍ OMÍTKA	FASÁDNÍ OMÍTKA	
1.02	VSTUPNÍ HALA	34,6	P2	TERACO	SÁDROVÁ OMÍTKA	AKUST. PANELE	sokl hl. lišta lak, 60mm
1.03	INFORMAČNÍ CENTRUM	16,5	P1	KERAMICKÁ DLAŽBA	KERAMICKÝ OBKLAD, OMÝV. LAK	SDK, s.v. 2500mm	KER. SOKL 50mm
1.04	PŘÍRUČNÍ SKLAD	5,0	P1	KERAMICKÁ DLAŽBA	SÁDROVÁ OMÍTKA, OMÝV. LAK	SDK	KER. SOKL 50mm
1.05	PREZentační místnost	12,7	P3	LINOLEUM	SDK, SÁDROVÁ OMÍTKA	SDK	sokl hl. lišta lak, 60mm
1.05b	CHODBA	4,2	P3	LINOLEUM	SDK, SÁDROVÁ OMÍTKA	SDK	sokl hl. lišta lak, 60mm
1.06	ZÁDVEŘÍ	4,3	P1	KERAMICKÁ DLAŽBA	SDK, SÁDROVÁ OMÍTKA	SDK	KER. SOKL 50mm
1.07	ŠATNA OBSLUHY	4,6	P1	KERAMICKÁ DLAŽBA	SDK, SÁDROVÁ OMÍTKA	OSB	KER. SOKL 50mm
1.08	PŘÍRUČNÍ SKLAD	6,3	P1	KERAMICKÁ DLAŽBA	SDK, SÁDROVÁ OMÍTKA	OSB	KER. SOKL 50mm
1.09	SCHODIŠTĚ	1,7		DŘEVĚNÉ FOŠNY	SDK, SÁDROVÁ OMÍTKA	SDK	KER. SOKL 50mm
1.10	DENNÍ MÍSTNOST OBSLUHY	19,7	P1	KERAMICKÁ DLAŽBA	SDK, SÁDROVÁ OMÍTKA	SDK	sokl hl. lišta lak, 60mm
1.11	PŘEDSÍŇ	2,8	P1	KERAMICKÁ DLAŽBA	SDK, SÁDROVÁ OMÍTKA	SDK, s.v. 2500mm	KER. SOKL 50mm
1.12	WC ŽENY-VOZÍČKAŘI	3,7	P1	KERAMICKÁ DLAŽBA	SDK, SÁDROVÁ OMÍTKA	SDK, s.v. 2500mm	ker. obklad na celou výšku
1.13	UKLIDOVÁ KOMORA	1,2	P1	KERAMICKÁ DLAŽBA	SDK, SÁDROVÁ OMÍTKA	SDK	ker. obklad na celou výšku
1.14	WC MUŽI	4,2	P1	KERAMICKÁ DLAŽBA	SDK, SÁDROVÁ OMÍTKA	SDK, s.v. 2500mm	ker. obklad na celou výšku
1.15	WC OBSLUHA	8,0	P1	KERAMICKÁ DLAŽBA	SDK, SÁDROVÁ OMÍTKA	SDK, s.v. 2500mm	ker. obklad na celou výšku
2.01	MEZONET-SKLAD	9,3	P4	LINOLEUM	KERAMICKÝ OBKLAD, OMÝV. LAK	SDK	vytlačitelná nátěr + ker. sokl

- POZNÁMKY:
- STYKY RŮZNÝCH MATERIÁLŮ (BETON X ŽDIVO) POD OMÍTKOU PŘEBANDÁŽOVAT
 - VENKOVNÍ ROVY OMÍTANÝCH STĚN JSOU UKONČENY OCELOVÝM ÚHELNÍKY TYČÍCÍMI NEGATIVNÍ ROH NA STYKU S DŘEVĚNÝM OBKLADEM (VIZ DETAIL)
 - BETONOVÉ MAZANINY V PODLAHÁCH MUSÍ BÝT ODOLÁVANÉ OD NOSNÝCH KČI
 - PROSTUPY PO PROVEDENÍ DOZDÍ NEBO PŘEBANDÁŽOVAT, PŘÍP. DOBETONOVAT
 - DROBNÉ STAVEBNÍ ÚPRAVY (PRO ÚT, ZT, SLP A NN) SE PROVEDOU PODLE POŽADAVKŮ MONTÁŽNÍ FIRMY NA STAVBĚ
 - SVISLÉ DRÁŽKY PRO ROZVODY SÍTI BUDOU VYNECHÁNY POKUD MOŽNO VŽDY PŘI ZDĚNÍ
 - POLOHY JEDNOTLIVÝCH VÝVODŮ INSTALAČNÍCH VEDENÍ PRO PŘIPOJENÍ ZABUDOVANÝCH SPOTŘEBIČŮ A ZAŘÍZOVACÍCH PŘEDMĚTŮ BUDOU UPŘESNĚNY DLE PROJEKTU INTERIÉRU NEBO PO KONZULTACI S INVESTOREM V PRŮBĚHU STAVBY PODLE KONKRÉTNÍCH TYPŮ TĚCHTO PRVKŮ
 - UPRAVOVÁNÍ ROZMĚRŮ TEPELNĚ ISOLAČNÍCH CIHEL JE MOŽNÉ POUŽE REZÁNÍM, DŘÁŽKOVÁNÍ POUZE DŘÁŽKOVACÍ FRÉZOU, NIKOLIV SEKANÍM!
 - KER. OBKLADY NA CELOU VÝŠKU MÍSTNOSTI, POKUD NENÍ UVEDENO JINAK
 - KERAM. OBKLADY VE STĚNÁCH A V MOKRÝCH PROVOZECÍCH BUDOU KLADENY DO STĚR, HYDROIZOLAČNÍHO SYSTÉMU
 - ROVY KERAMICKÝCH OBKLADŮ BUDOU PROVEDENY SEŘÍZNUTÍM OBKLADU POD ÚHELEM 45°
 - KERAM. OBKLADY A DLAŽBY BUDOU KLADENY DLE SPÁROKŮ, KTERÉ ODSOULHLASI AUTORSKÝ DOZOR (AD)
 - SPÁROKŮZ DLAŽEB A OBKLADŮ BUDOU VYCHÁZET Z PROJEKTU INTERIÉRU PŘÍPADNĚ BUDOU ODSOULHLASENÉ AUTORSKÝM DOZOREM (AD)
 - ZAŘÍZOVACÍ PŘEDMĚTY A VODOVODNÍ BATERIE BUDOU OSAZOVÁNY DLE PROJEKTU INTERIÉRU PŘÍPADNĚ ODSOULHLASI AD
 - SDK PODHLEDY BUDOU OD SVISLÝCH KONSTRUKCÍ PRUŽNĚ ODOLÁVÁNY, SPÁRY ZATMELENY AKRYLAÝOVÝM TMELEM
 - SDK PRÍČKY VE VLHKÝCH PROVOZECÍCH BUDOU PROVÁDĚNY VÝHRADNĚ Z IMPREGNOVANÝCH SÁDROKARTONOVÝCH DESEK
 - POUZDŘÍ SÁDROKARTONOVÝCH PRÍČEK BUDE PŘED PROVEDENÍM POUZDŘÍ VYTMELEN A PŘEBROUŠEN
 - DO SÁDROKARTONOVÝCH PRÍČEK BUDE VLOŽENA ISOLACE Z MIN. PLSTI NA CELOU TL. DUTINY
 - BUDE POUŽÍVÁN VÝHRADNĚ SPOJOVACÍ MATERIÁL S ANTIKOROZNÍ POUZDŘÍ POUZDŘÍ
 - VŠEKERÉ ROZMĚRY VÝROBKŮ JSOU JE NUTNO PŘED ZADÁNÍM DO VÝROBY OVĚŘIT NA STAVBĚ
 - VŠEKERÉ SPÁRY MEZI VÝPLNĚMI OTVORŮ A STĚNOU BUDOU PŘELEPENY PAROTĚSNOU PÁSKOU Z INTERIÉRU A PAROPROPUSTNOU PÁSKOU Z EXTERIÉRU
 - ODSITNÝ VŠEKÝCH BAREVNÝCH POUZDŘÍCH UPRAV ODSOULHLASI PROJEKTANT V RÁMCI AD PODLE REálnÝCH VZORŮKŮ
 - NEDÍLNŮ SOUČÁSTI PROJEKTOVÉ DOKUMENTACE JSOU VÝKRESY DETAILŮ
 - BLESKOSVODY SKRYTÉ V CHRÁNICÍCH A ZA FASÁDNÍM OBKLADEM STĚN
 - PŘI ZJIŠTĚNÍ JAKÝCHKOLIV NESROVNALOSTI MEZI STAVEM NA STAVBĚ A PROJEKTOVOU DOKUMENTACÍ JE NUTNÉ NEPRODLÉNĚ KONTAKTOVAT AD

LEGENDA HMOT

- NOSNÉ BROUŠENÉ KERAMICKÉ BLOKY PRO OBV. ZDIVO tl. 490 mm
- NOSNÉ BROUŠENÉ KERAMICKÉ BLOKY PRO VNITŘNÍ ZDIVO tl. 200 mm A 175 mm
- KERAMICKÉ ZDĚNÉ PRÍČKY tl. 80 mm
- SÁDROKARTONOVÉ PRÍČKY
- BET. TVÁRNICE - ZTRACENÉ BEDNĚNÍ
- PROSTÝ BETON
- ŽELEZOBETON
- EPS
- XPS
- MIN. VLNA
- ŠTĚRKOPÍSEK
- KAČÍREK
- VEGETAČNÍ SUBSTRÁT

±0,000 = +594,73 BPV

AUTOR Ing. arch. David Vahala	VEDOUČÍ PROJEKTU Ing. arch. David Vahala	ZPRACOVÁNÍ Ing. arch. David Vahala	KONTROLA Ing. Petr Vahala	P&M stavební obchodní společnost, s.r.o. Nám. Svornosti 25736, 616 00 Brno
NÁZEV STAVBY NÁVŠTĚVNICKÉ CENTRUM TURISTICKÉ OBLASTI KRÁLICKÝ SNĚŽNÍK				ČÍSLO ZAKÁZKY
STAVEBNÍK Město Králupy, Velké náměstí 5, 561 69 Králupy				DATUM LISTOPAD 2016
STUPĚŇ PROJEKTOVÉ DOKUMENTACE DOKUMENTACE PRO PROVÁDĚNÍ STAVBY				MĚŘÍTKO 1 : 50
ČÁST - PROFESIE D.1.1. ARCHITEKTONICKO - STAVEBNÍ ŘEŠENÍ				PARE
DOKUMENT - VÝKRES				ČÍSLO VÝKRESU / REVIZE D.1.1.b) 01