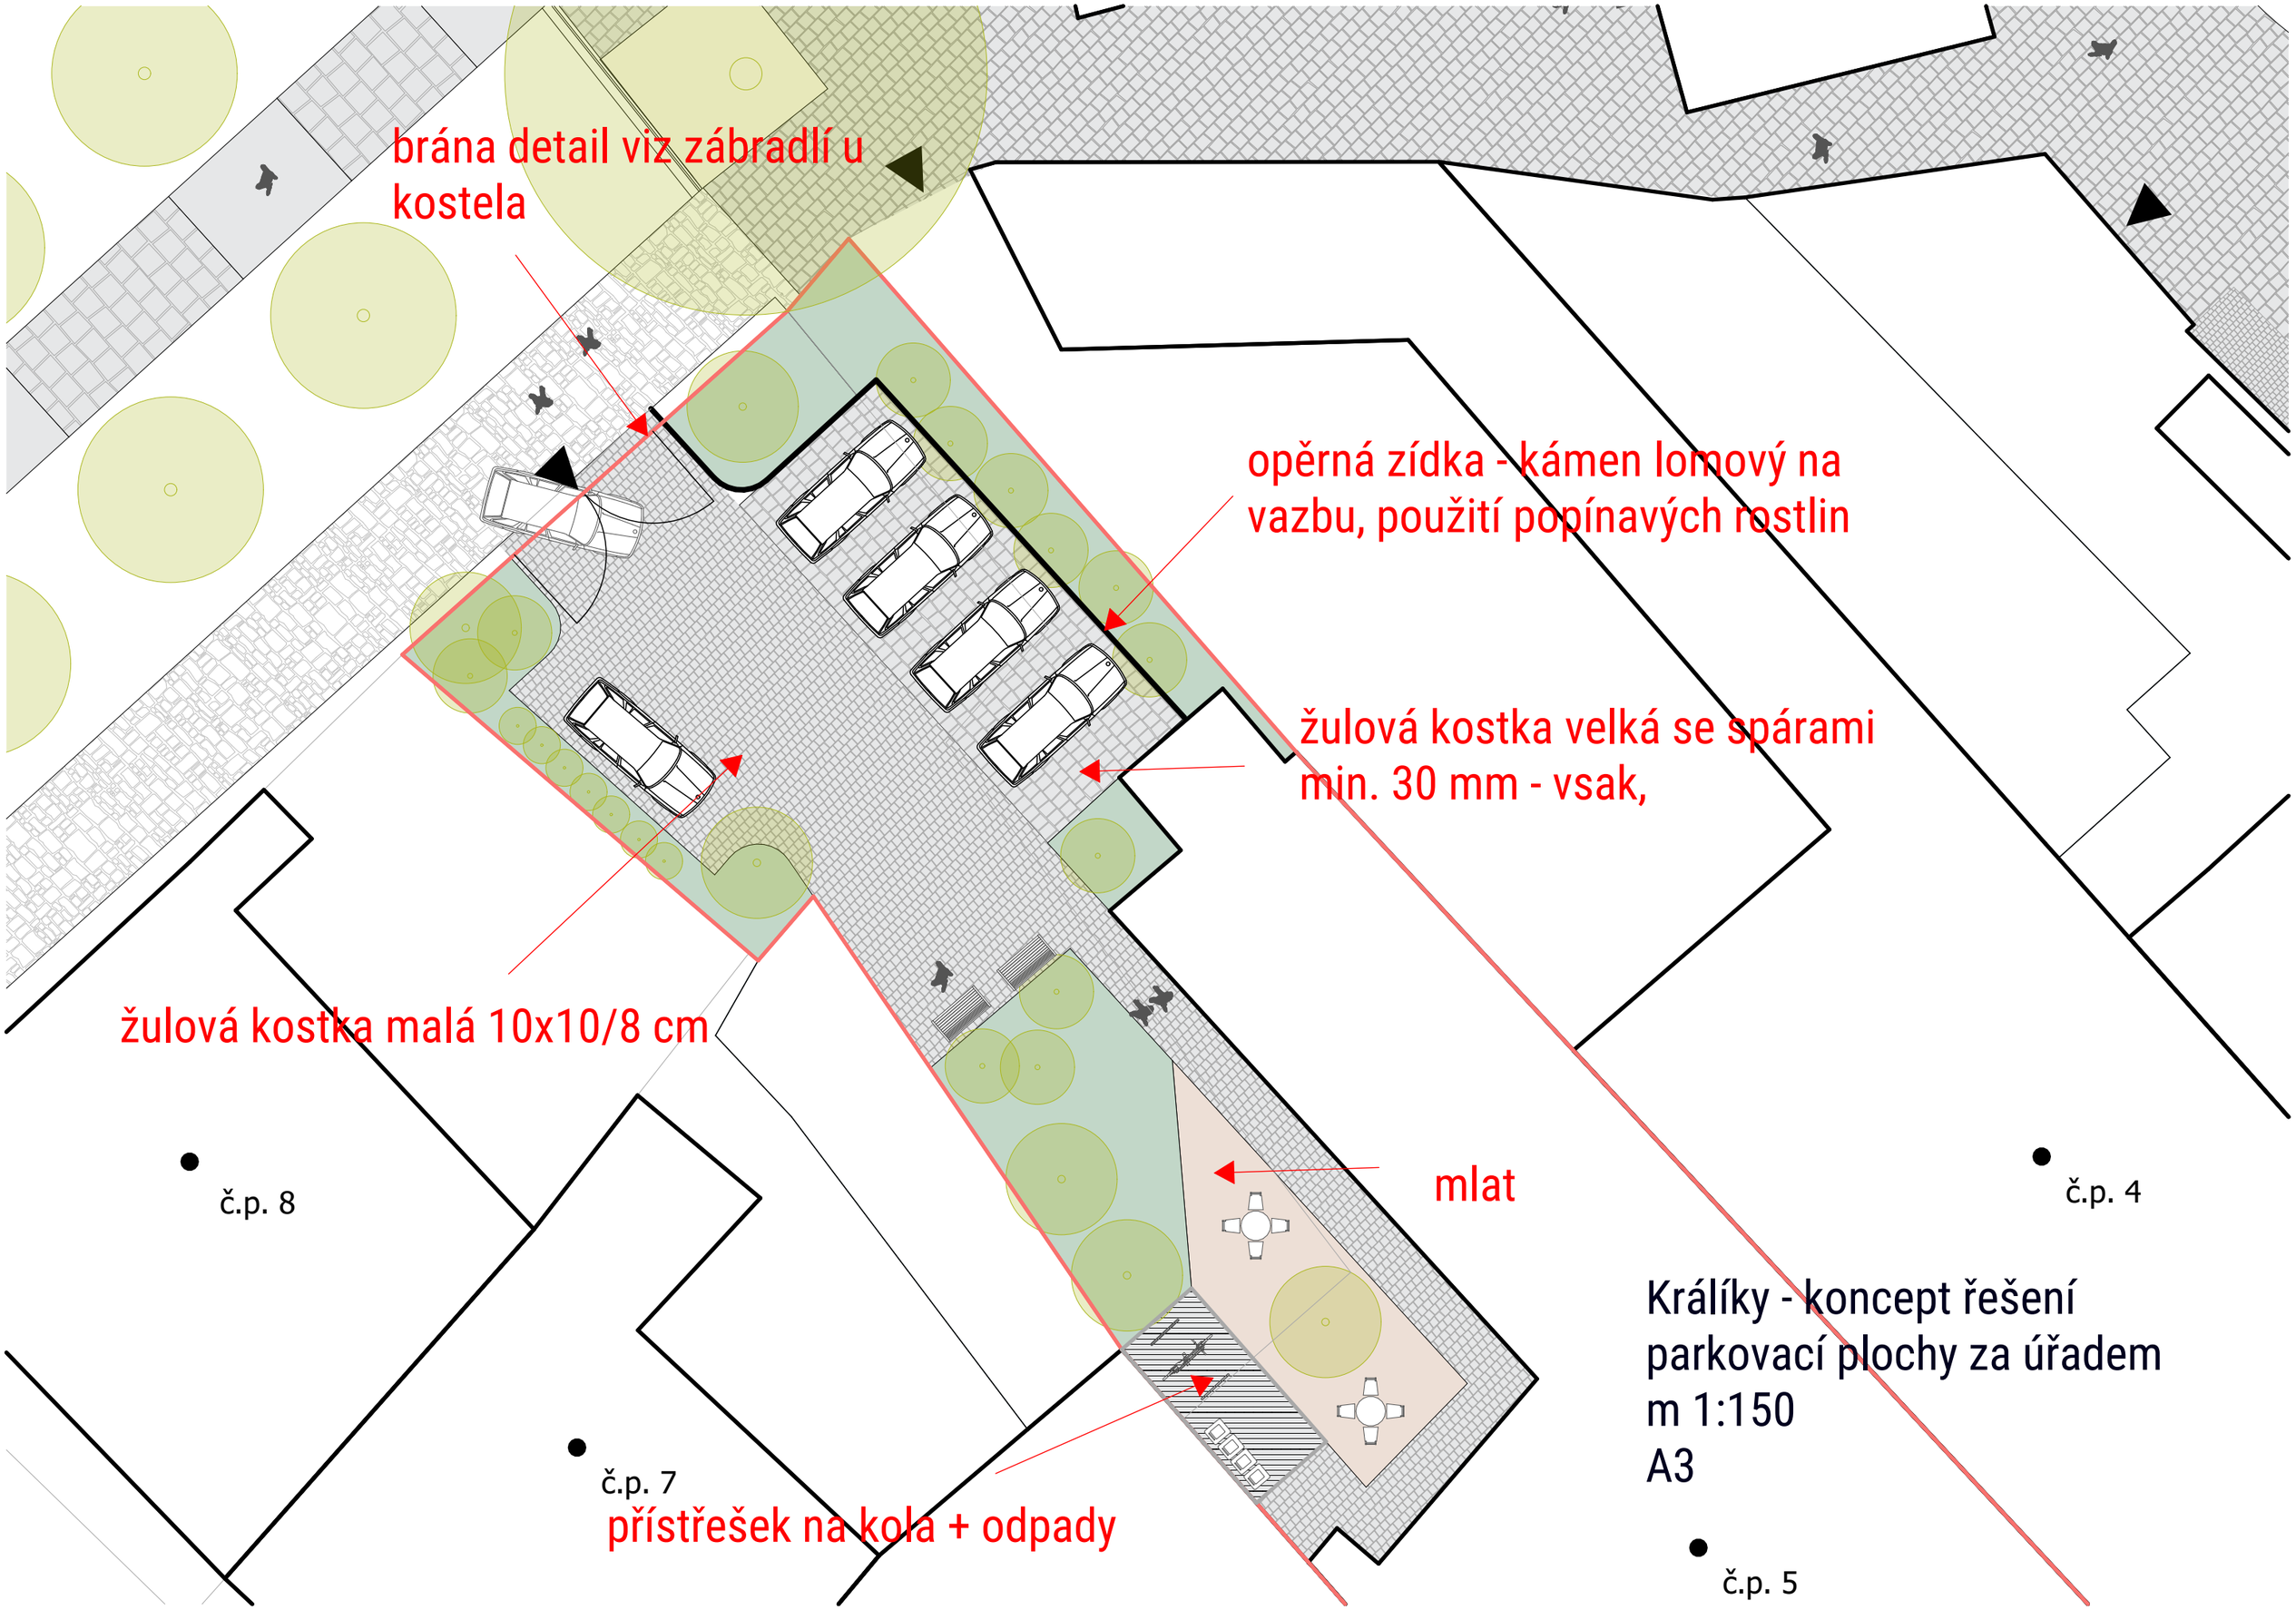


Králíky - koncept řešení
parkovací plochy za úřadem
m 1:150
A3