

ÚZEMNÍ PLÁN LICHKOV


Změna č. 2

I.2.b. HLAVNÍ VÝKRES - VÝŘEZ



MĚŘÍTKO 1 : 5 000

0 0,05 0,1 0,15 0,2 0,25 km

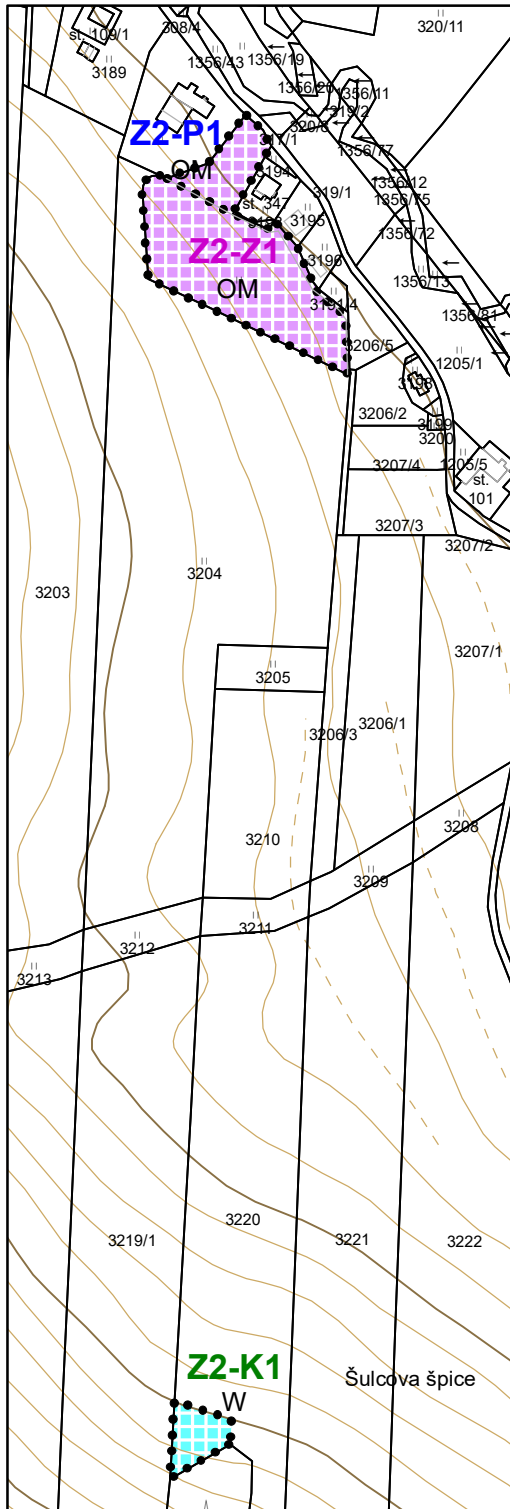

HRANICE



zastavitelné plochy



plochy přestavby



plochy změn v krajině

PLOCHY S ROZDÍLNÝM ZPŮSOBEM VYUŽITÍ

PLOCHY
STABILIZOVANÉ

PLOCHY
ZMĚN

PLOCHY OBČANSKÉHO VYBAVENÍ



komerční zařízení malá a střední



PLOCHY VODNÍ A VODOHOSPODÁŘSKÉ

POZNÁMKA:

Z2 -... - označení ploch změn Změny č. 2

