

ÚZEMNÍ PLÁN LICHKOV


Změna č. 2

I.2.a. VÝKRES ZÁKLADNÍHO ČLENĚNÍ ÚZEMÍ - VÝŘEZ



MĚŘÍTKO 1 : 5 000

0 0,05 0,1 0,15 0,2 0,25 km

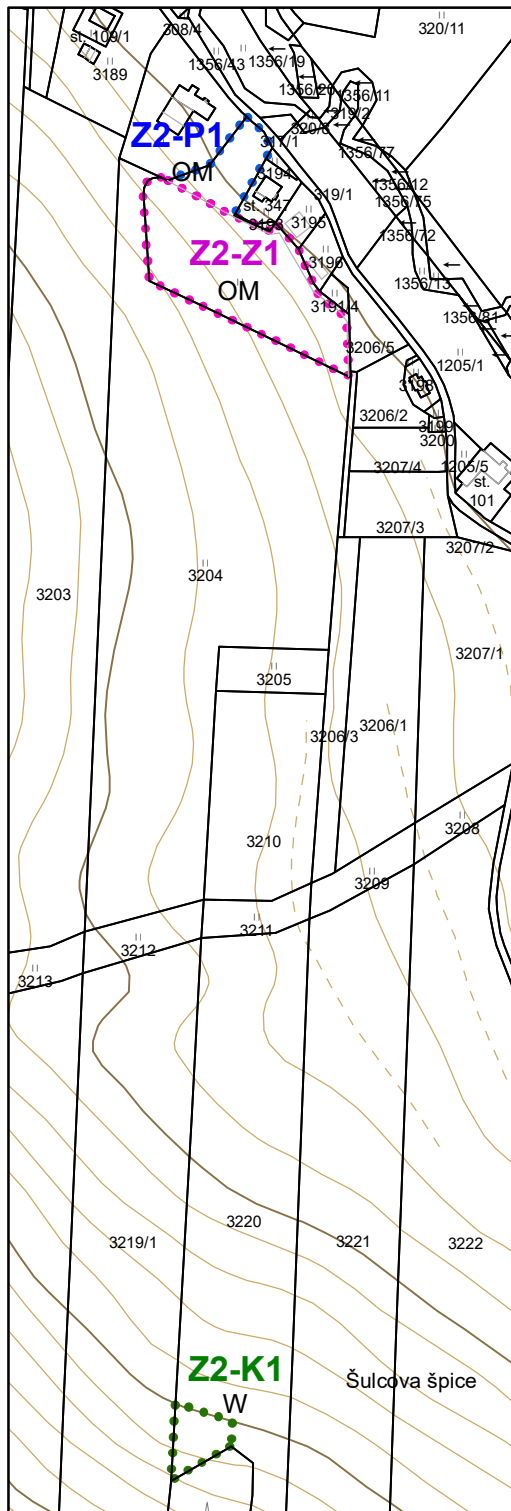

HRANICE



zastavitelné plochy



plochy přestavby



plochy změn v krajině

POZNÁMKA:

Z2 -... - označení ploch změn Změny č. 2

OM, W... - kódové označení ploch změn viz Hlavní výkres

