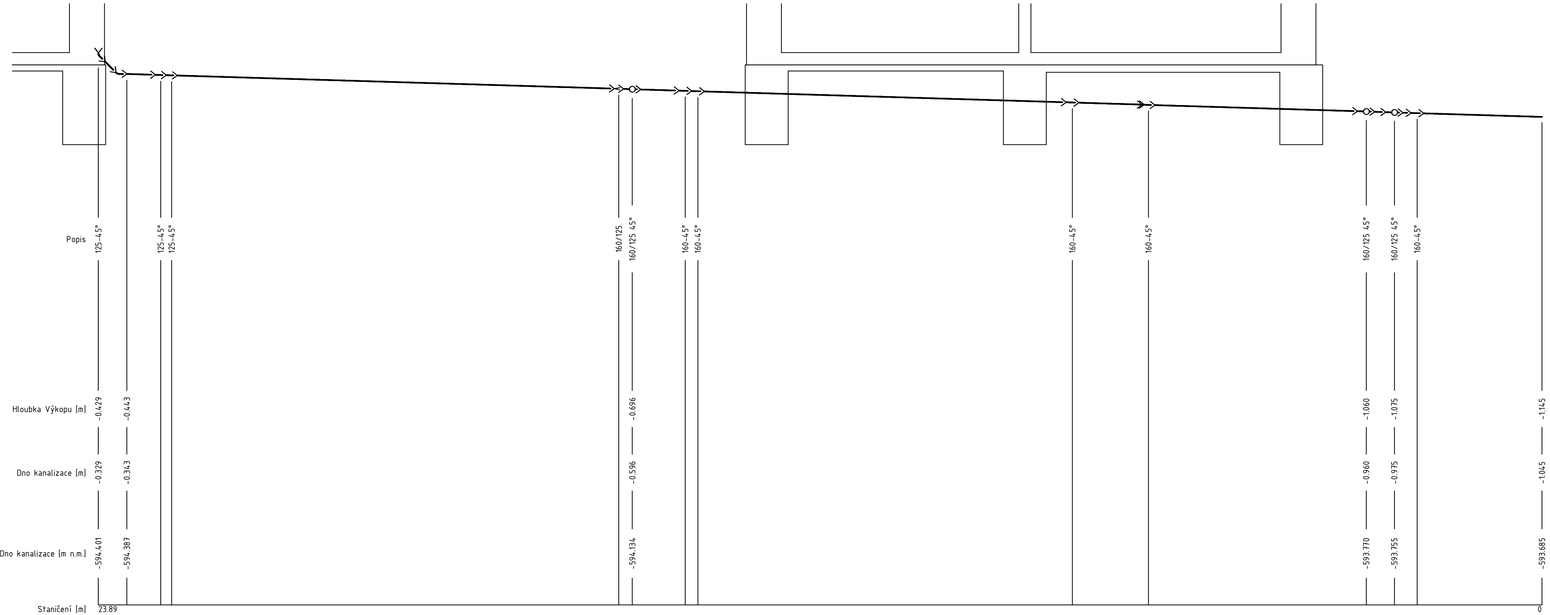

±0,000 = +594,73 BPV

AUTOR	VEDOUCÍ PROJEKTU	ZPRACOVAL	KONTROLA	P&M stavebně obchodní společnost, s.r.o. Nám. Svornosti 257/36, 616 00 Brno
Ing. arch. David Vahala	Ing. Jan Topič, Ph.D.	Ing. Jan Topič, Ph.D.	Ing. Jan Topič, Ph.D.	

NÁZEV STAVBY NÁVŠTĚVNICKÉ CENTRUM TURISTICKÉ OBLASTI KRÁLICKÝ SNĚŽNÍK	ČÍSLO ZAKÁZKY	
	DATUM	LISTOPAD 2016
STAVEBNÍK Město Králíky, Velké náměstí 5, 561 69 Králíky	MĚŘÍTKO	1 : 50
STUPEŇ PROJEKTOVÉ DOKUMENTACE DOKUMENTACE PRO PROVÁDĚNÍ STAVBY	PARÉ	
ČÁST - PROFESE D.1.4.1 ZDRAVOTNĚ TECHNICKÉ INSTALACE		
DOKUMENT - VÝKRES PODÉLNY ŘEZ DEŠŤOVÉ KANALIZACE - 1. VĚTEV	ČÍSLO VÝKRESU / REVIZE D.1.4.1.b) 13	