
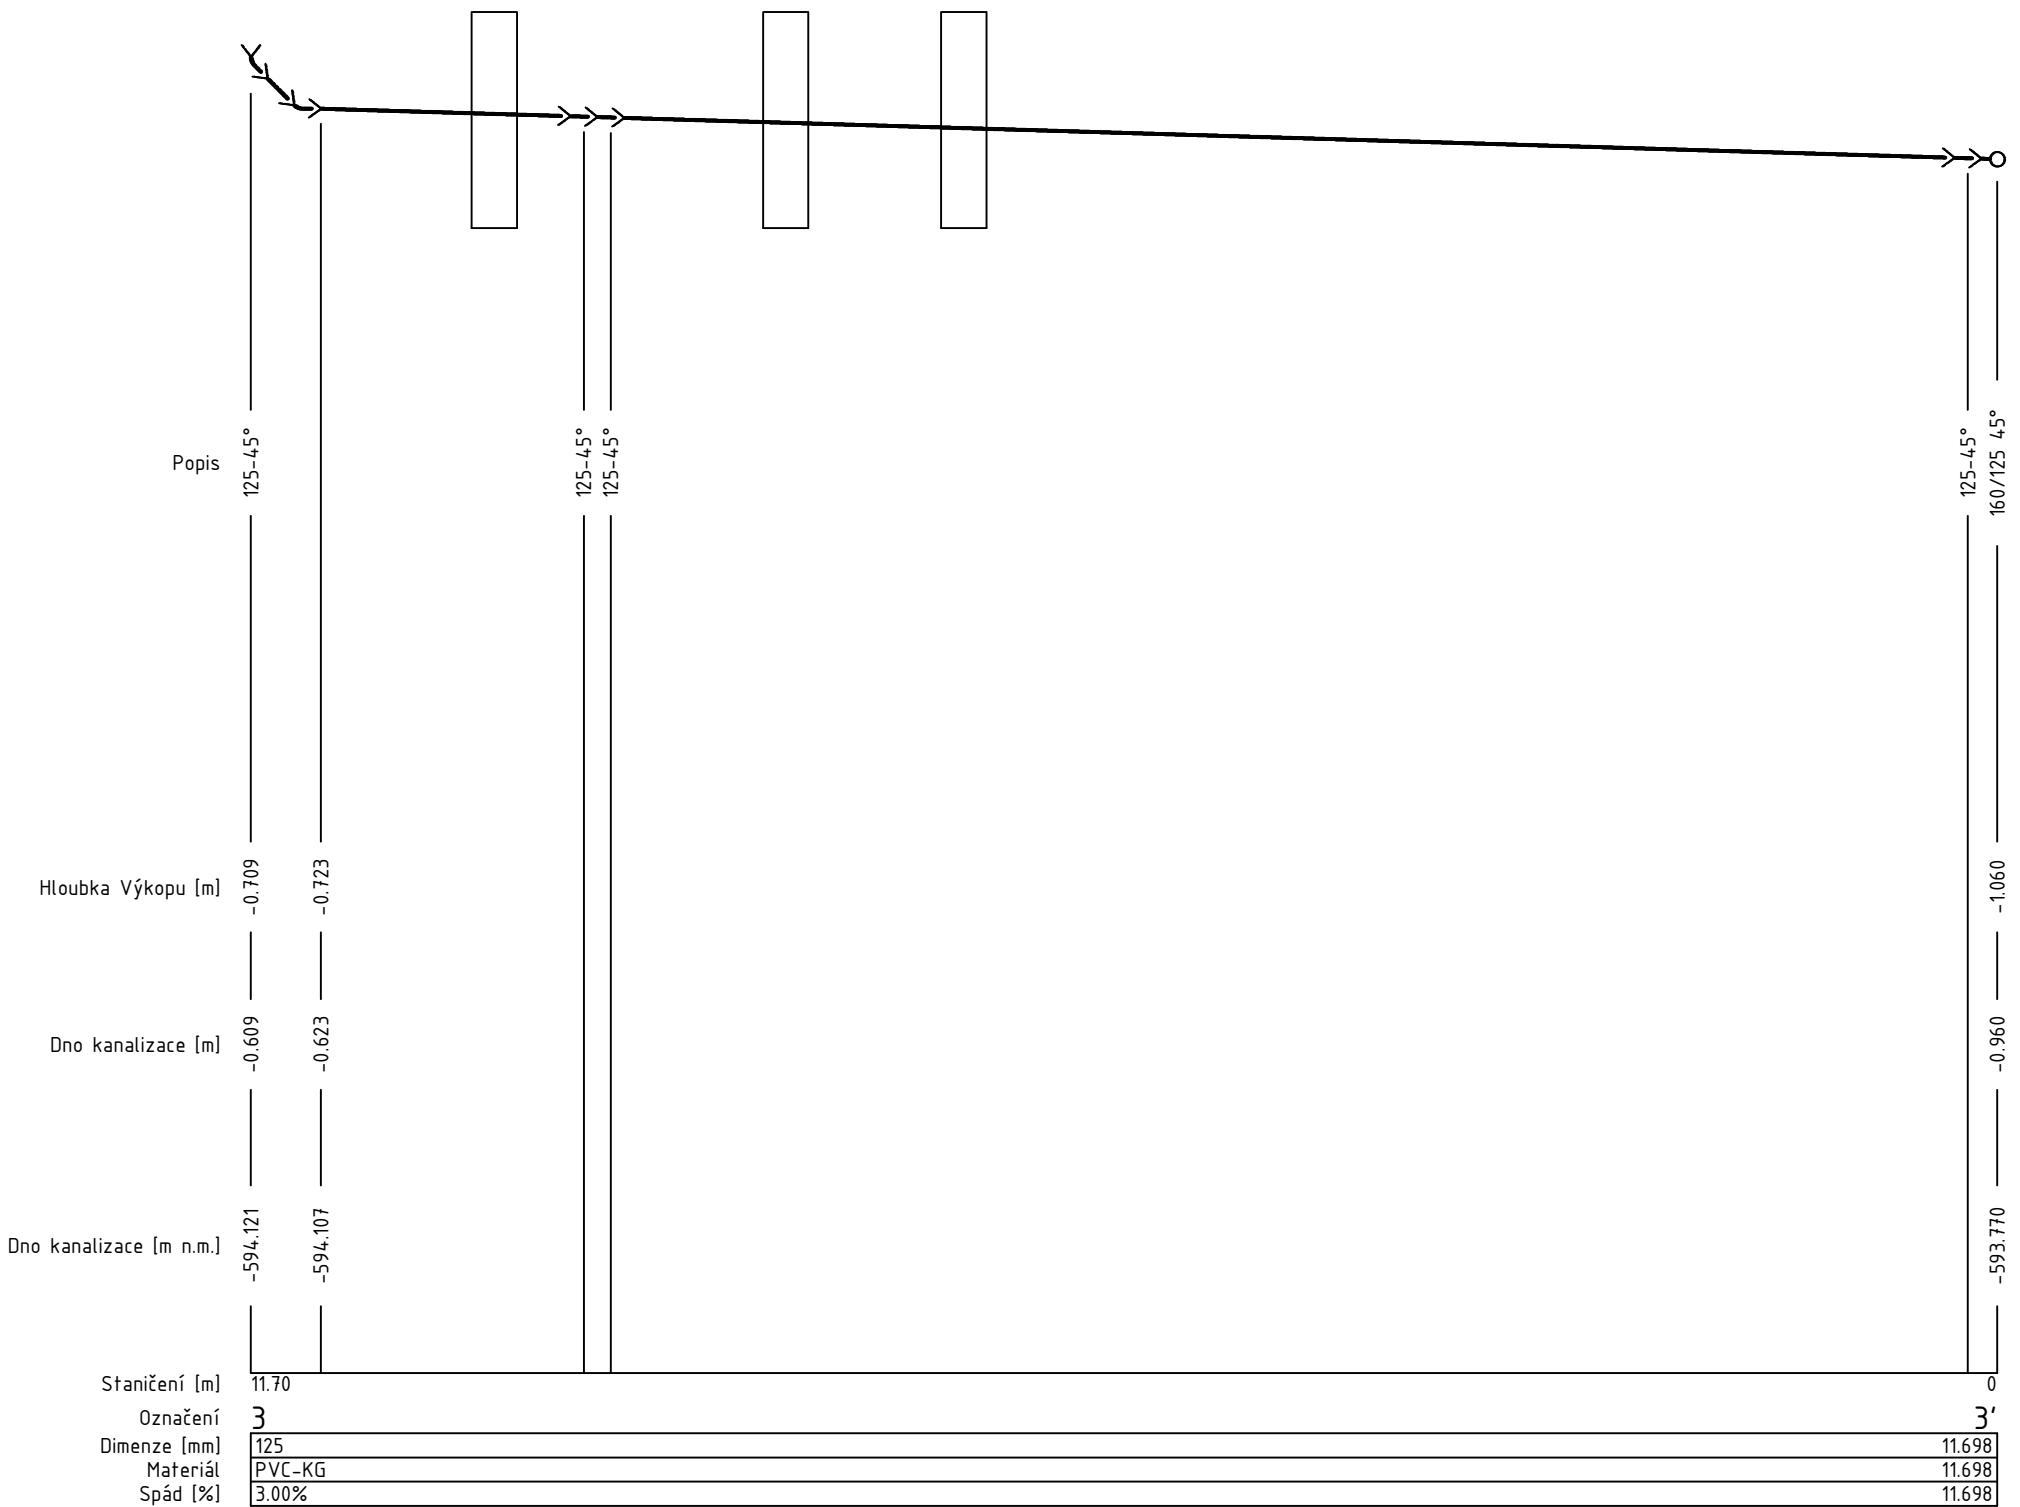
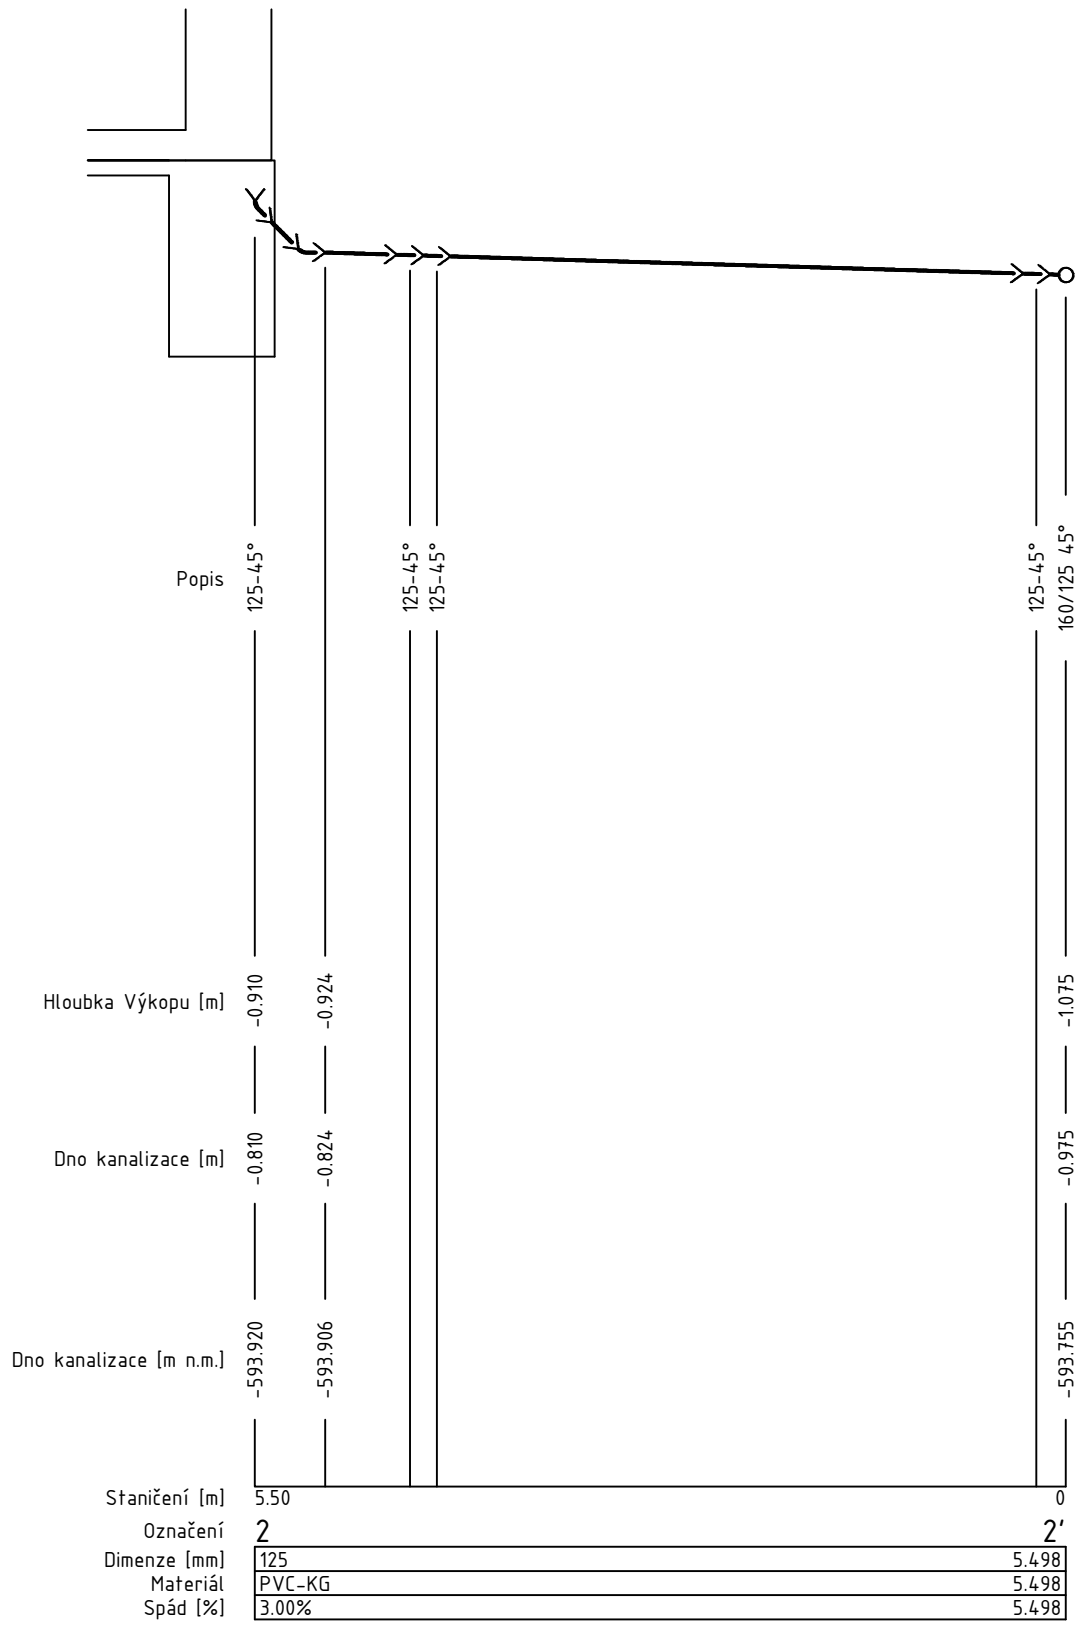


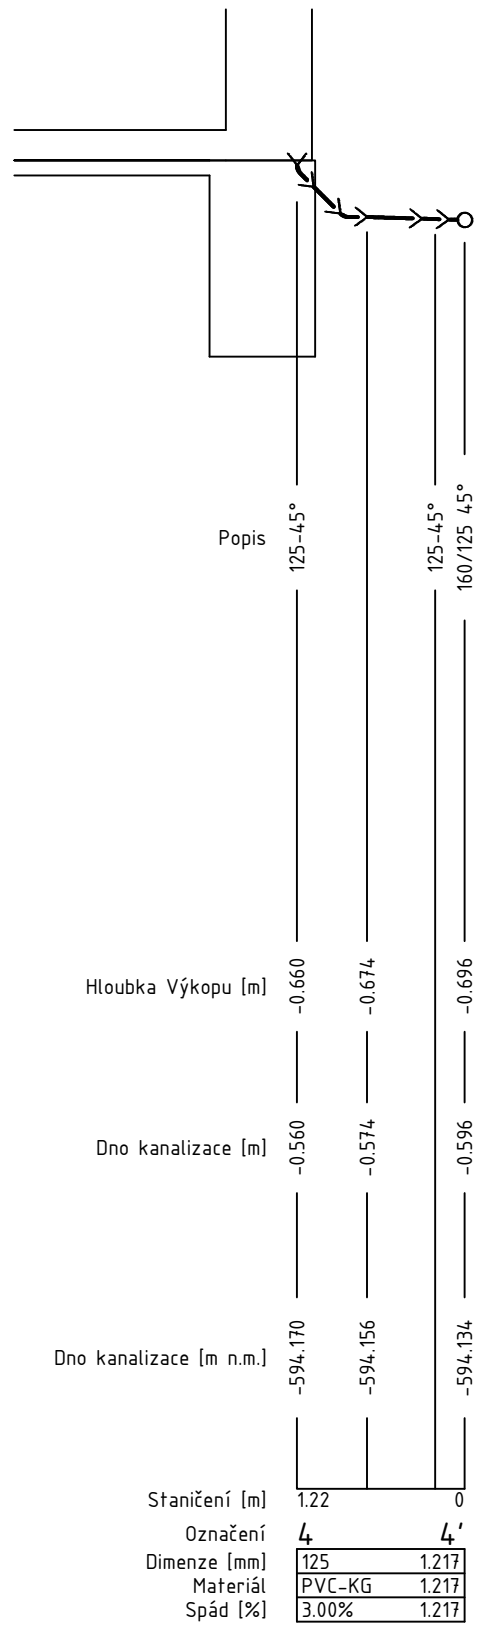

±0,000 = +594,73 BPV

|                                                          |  |                       |  |                       |  |                       |  |                                                                                |  |
|----------------------------------------------------------|--|-----------------------|--|-----------------------|--|-----------------------|--|--------------------------------------------------------------------------------|--|
| AUTOR                                                    |  | VEDOUČÍ PROJEKTU      |  | ZPRACOVAL             |  | KONTROLA              |  | P&M stavebně obchodní společnost, s.r.o.<br>Nám. Svornosti 2573/6, 616 00 Brno |  |
| Ing. arch. David Vahala                                  |  | Ing. Jan Topič, Ph.D. |  | Ing. Jan Topič, Ph.D. |  | Ing. Jan Topič, Ph.D. |  |                                                                                |  |
|                                                          |  |                       |  |                       |  |                       |  |                                                                                |  |
| NÁZEV STAVBY                                             |  |                       |  |                       |  |                       |  | ČÍSLO ZAKÁZKY                                                                  |  |
| NÁVŠTĚVNICKÉ CENTRUM TURISTICKÉ OBLASTI KRÁLICKÝ SNĚŽNÍK |  |                       |  |                       |  |                       |  | DATUM                                                                          |  |
|                                                          |  |                       |  |                       |  |                       |  | LISTOPAD 2016                                                                  |  |
| STAVEBNÍK                                                |  |                       |  |                       |  |                       |  | MĚŘÍTKO                                                                        |  |
| Město Králíky, Velké náměstí 5, 561 69 Králíky           |  |                       |  |                       |  |                       |  |                                                                                |  |
| STUPEŇ PROJEKTOVÉ DOKUMENTACE                            |  |                       |  |                       |  |                       |  | PARÉ                                                                           |  |
| DOKUMENTACE PRO PROVÁDĚNÍ STAVBY                         |  |                       |  |                       |  |                       |  |                                                                                |  |
| ČÁST - PROFESE                                           |  |                       |  |                       |  |                       |  | 1 : 50                                                                         |  |
| D.1.4.1 ZDRAVOTNĚ TECHNICKÉ INSTALACE                    |  |                       |  |                       |  |                       |  |                                                                                |  |
| DOKUMENT - VÝKRES                                        |  |                       |  |                       |  |                       |  | ČÍSLO VÝKRESU / REVIZE                                                         |  |
| PODÉLNÝ ŘEZ DEŠŤOVÉ KANALIZACE - 2., 3. A 4. VĚTEV       |  |                       |  |                       |  |                       |  | D.1.4.1.b) 14                                                                  |  |