
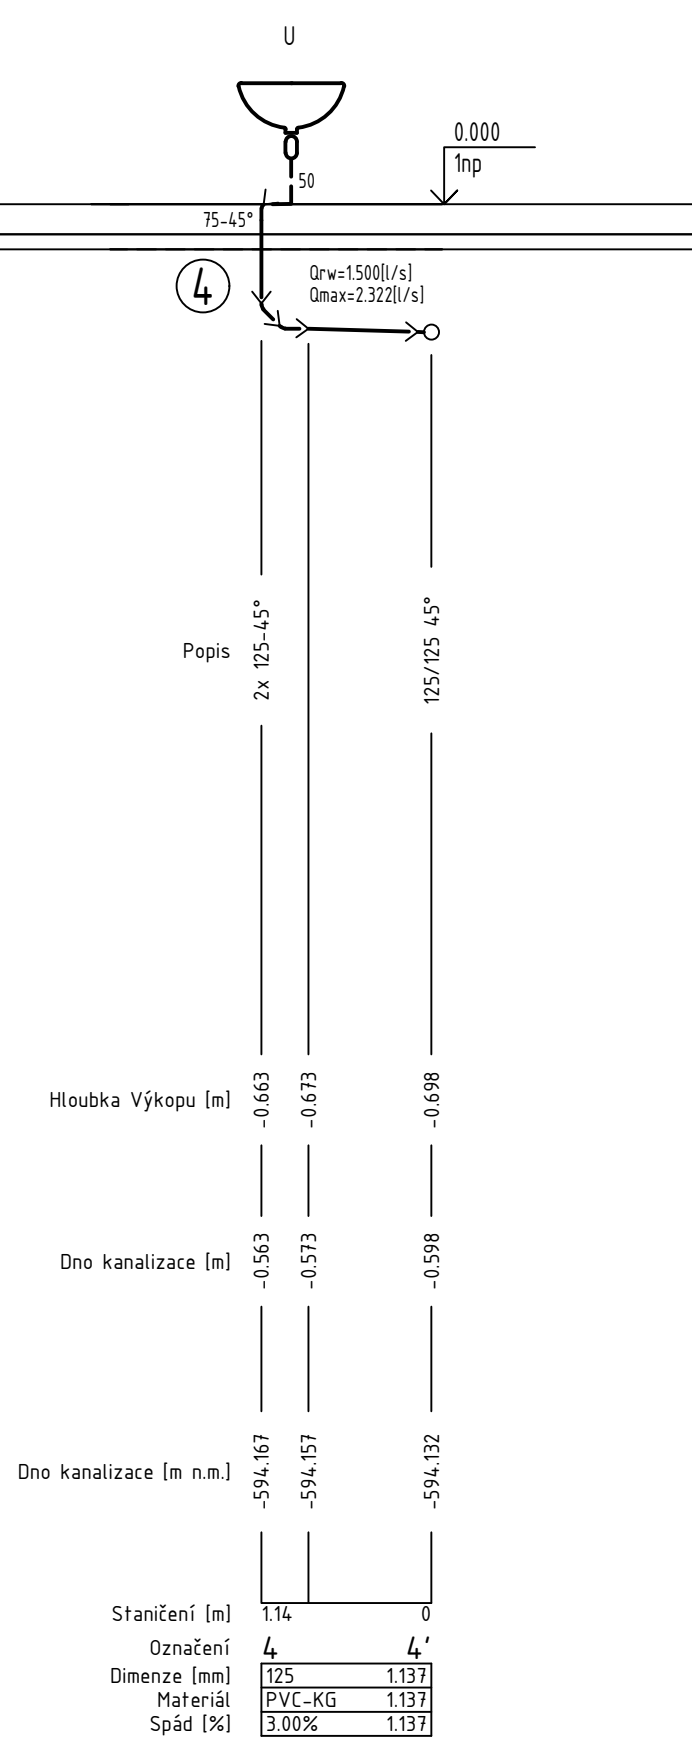
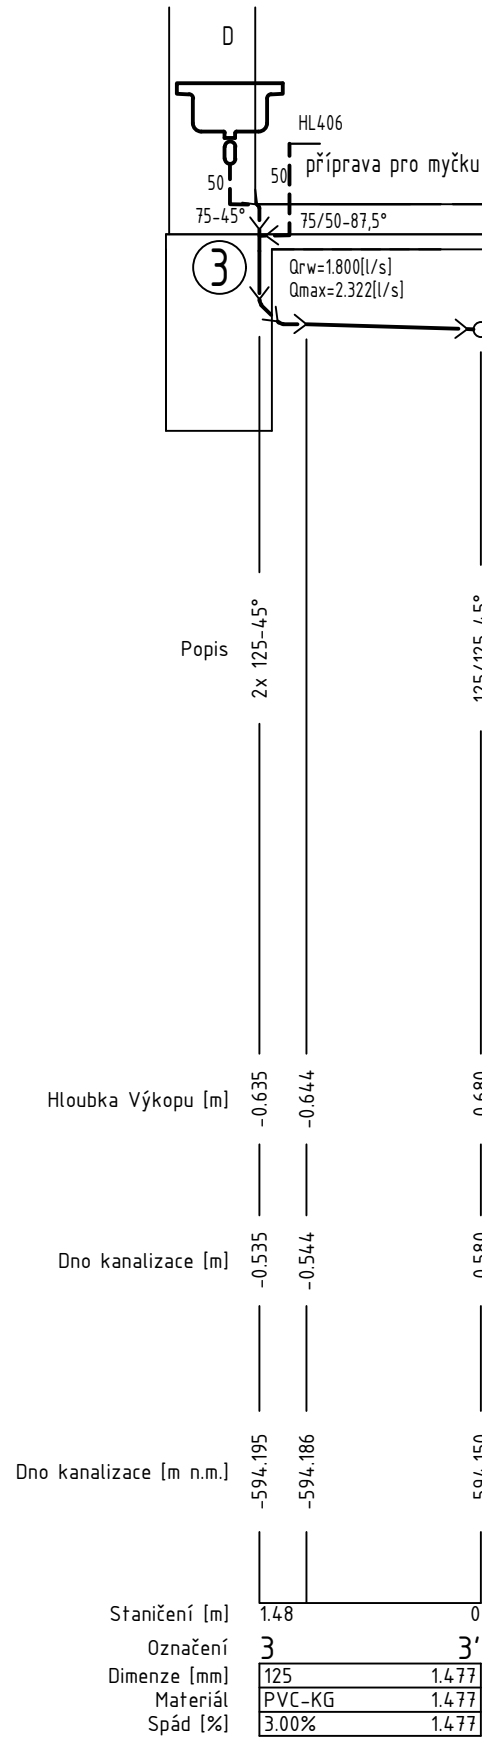


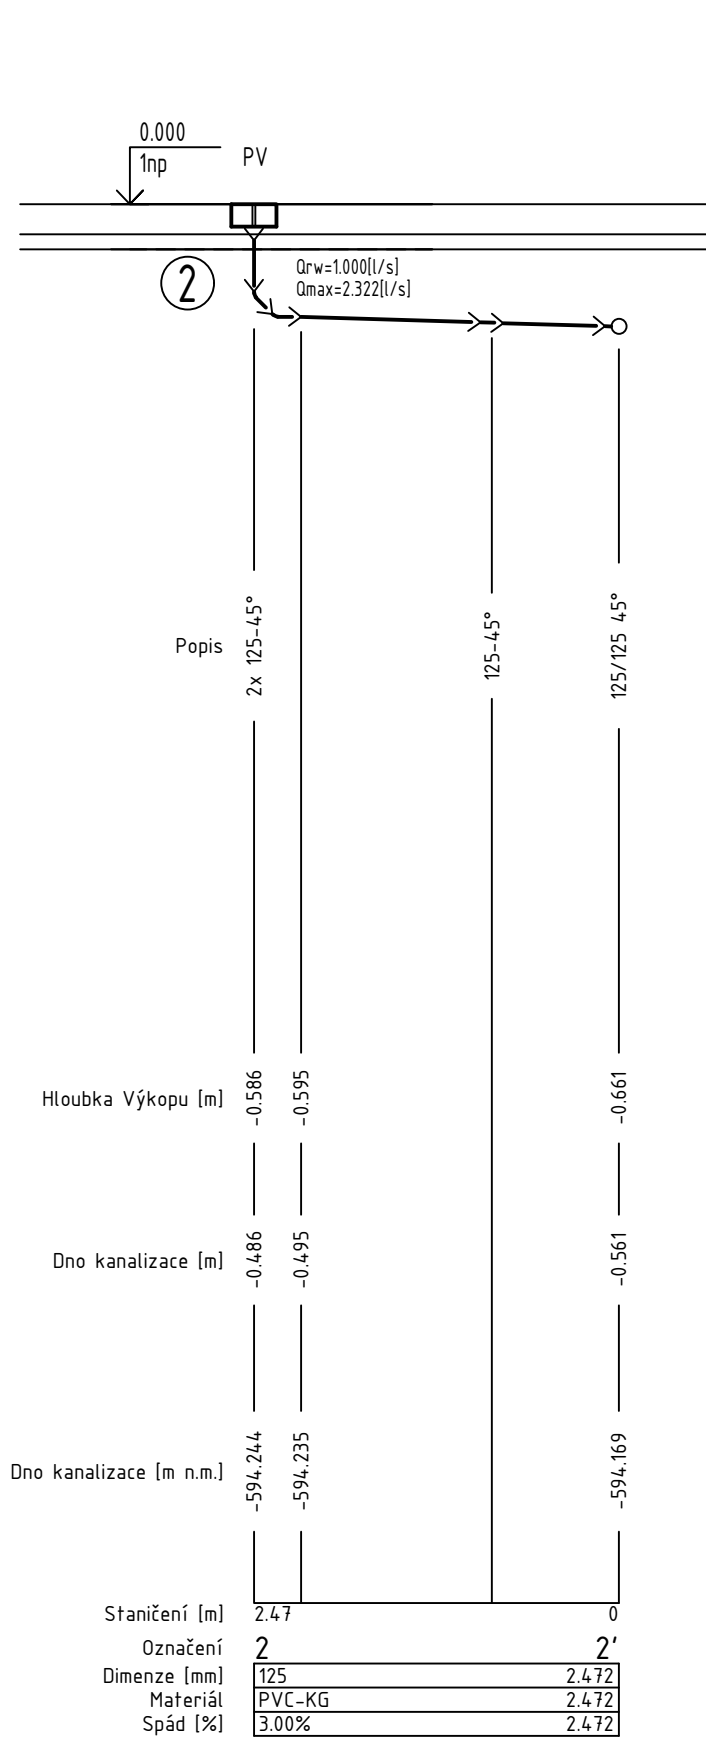

±0,000 = +594,73 BPV

AUTOR		VEDOUČÍ PROJEKTU		ZPRACOVAL		KONTROLA		P&M stavebně obchodní společnost, s.r.o. Nám. Svornosti 2573/6, 616 00 Bmno					
Ing. arch. David Vahala		Ing. Jan Topič, Ph.D.		Ing. Jan Topič, Ph.D.		Ing. Jan Topič, Ph.D.							
NÁZEV STAVBY										ČÍSLO ZAKÁZKY			
NÁVŠTĚVNICKÉ CENTRUM TURISTICKÉ OBLASTI KRÁLICKÝ SNĚŽNÍK										DATUM		LISTOPAD 2016	
STAVEBNÍK Město Králíky, Velké náměstí 5, 561 69 Králíky										MĚŘÍTKO		1 : 50	
STUPEŇ PROJEKTOVÉ DOKUMENTACE DOKUMENTACE PRO PROVÁDĚNÍ STAVBY										PARÉ			
ČÁST - PROFESE D.1.4.1 ZDRAVOTNĚ TECHNICKÉ INSTALACE													
DOKUMENT - VÝKRES PODÉLNÝ ŘEZ KANALIZACE - 2., 3. A 4. VĚTEV										ČÍSLO VÝKRESU / REVIZE D.1.4.1.b) 08			