
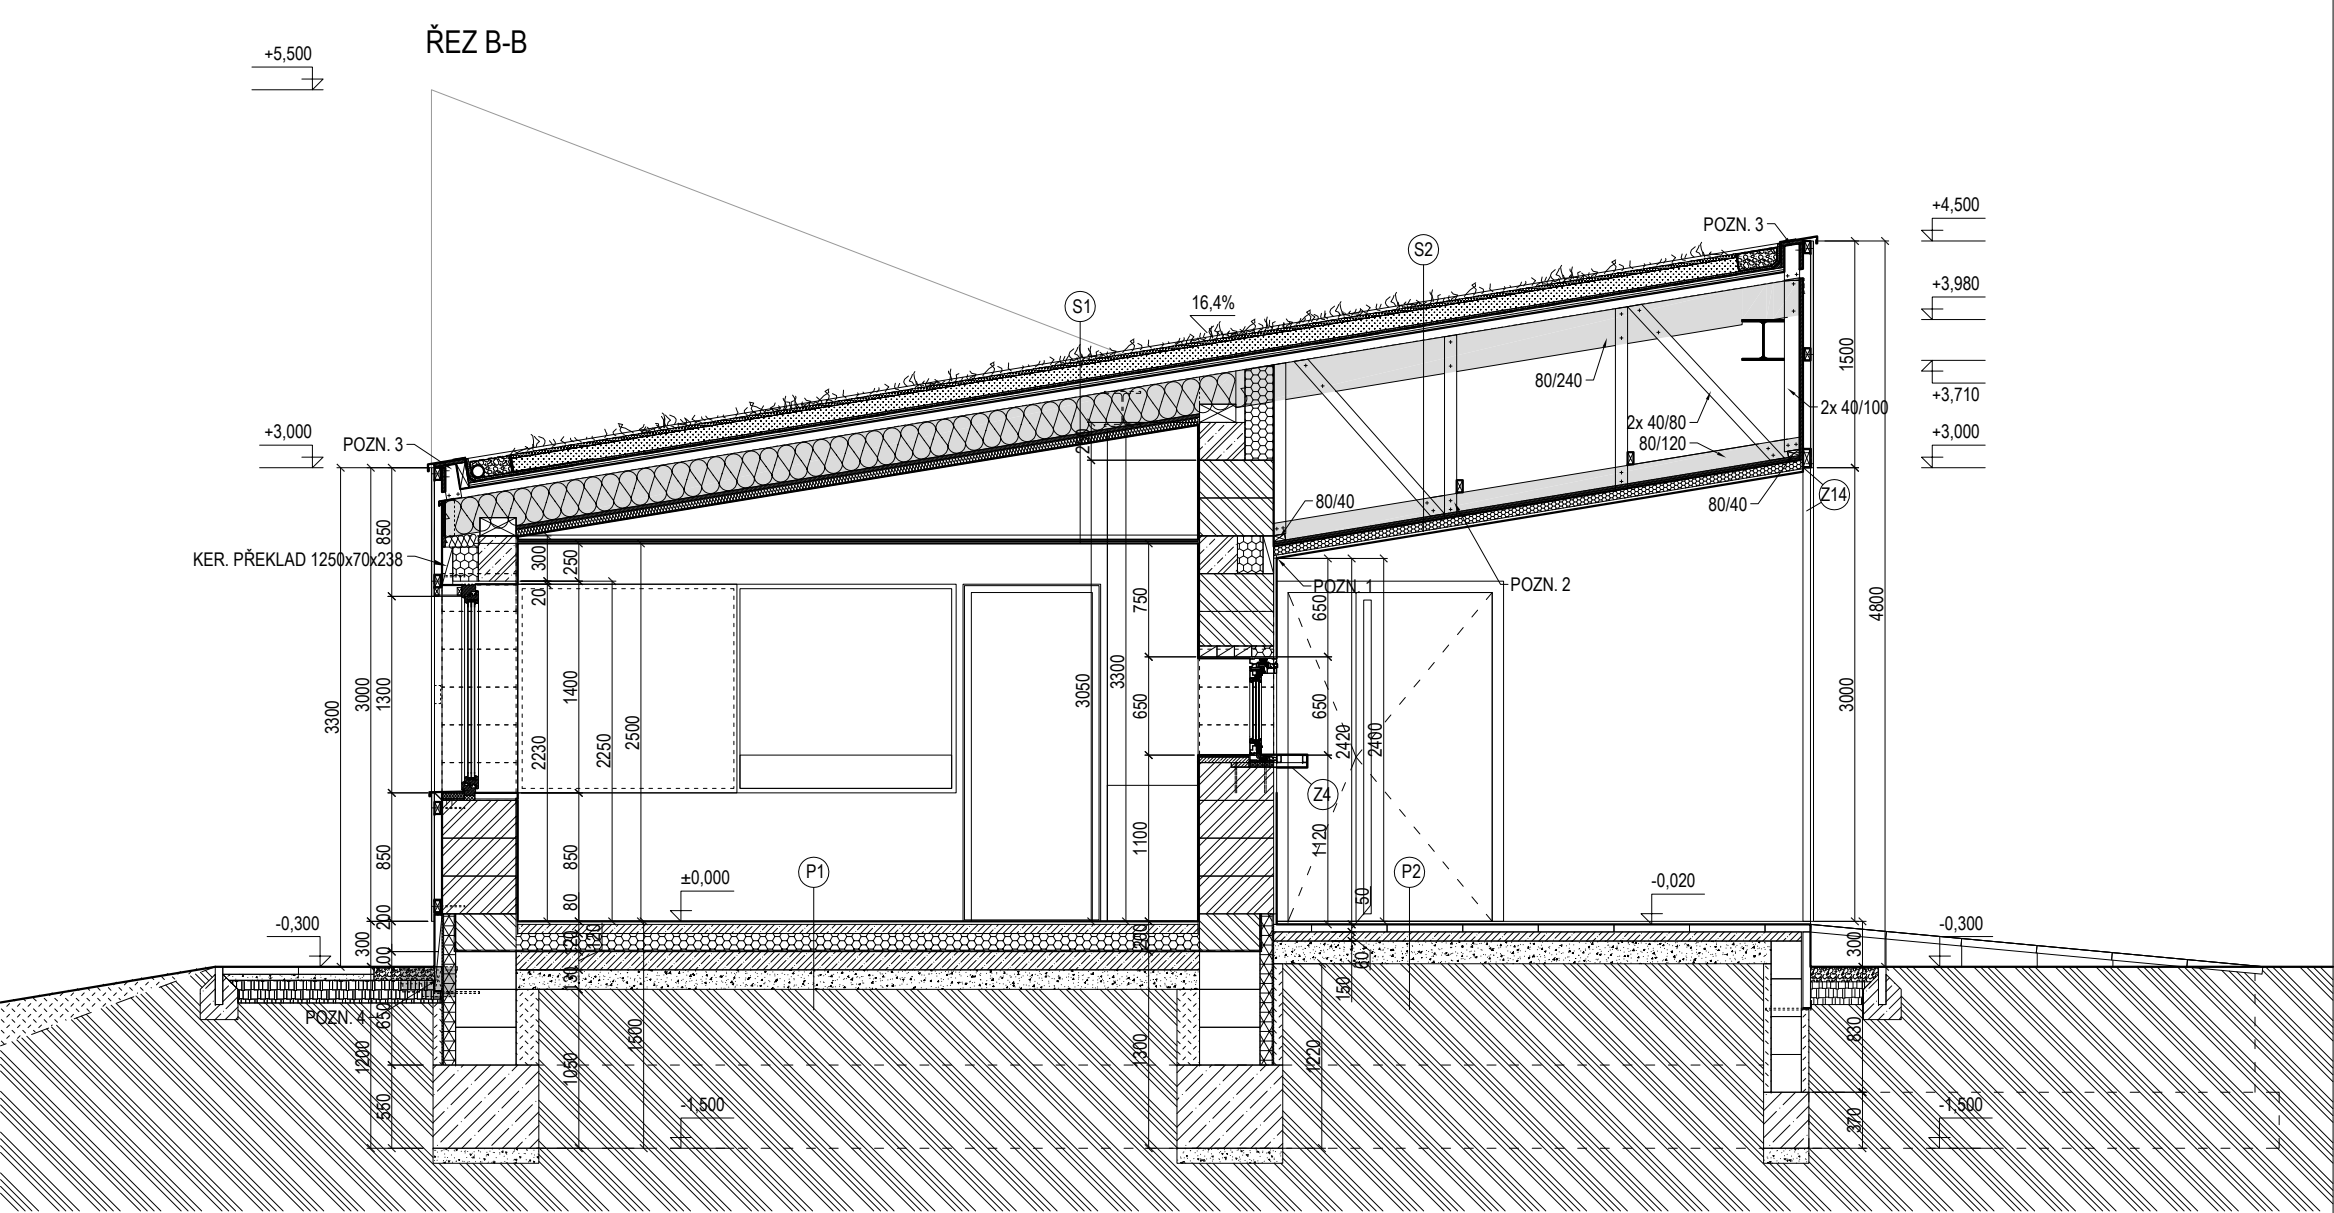



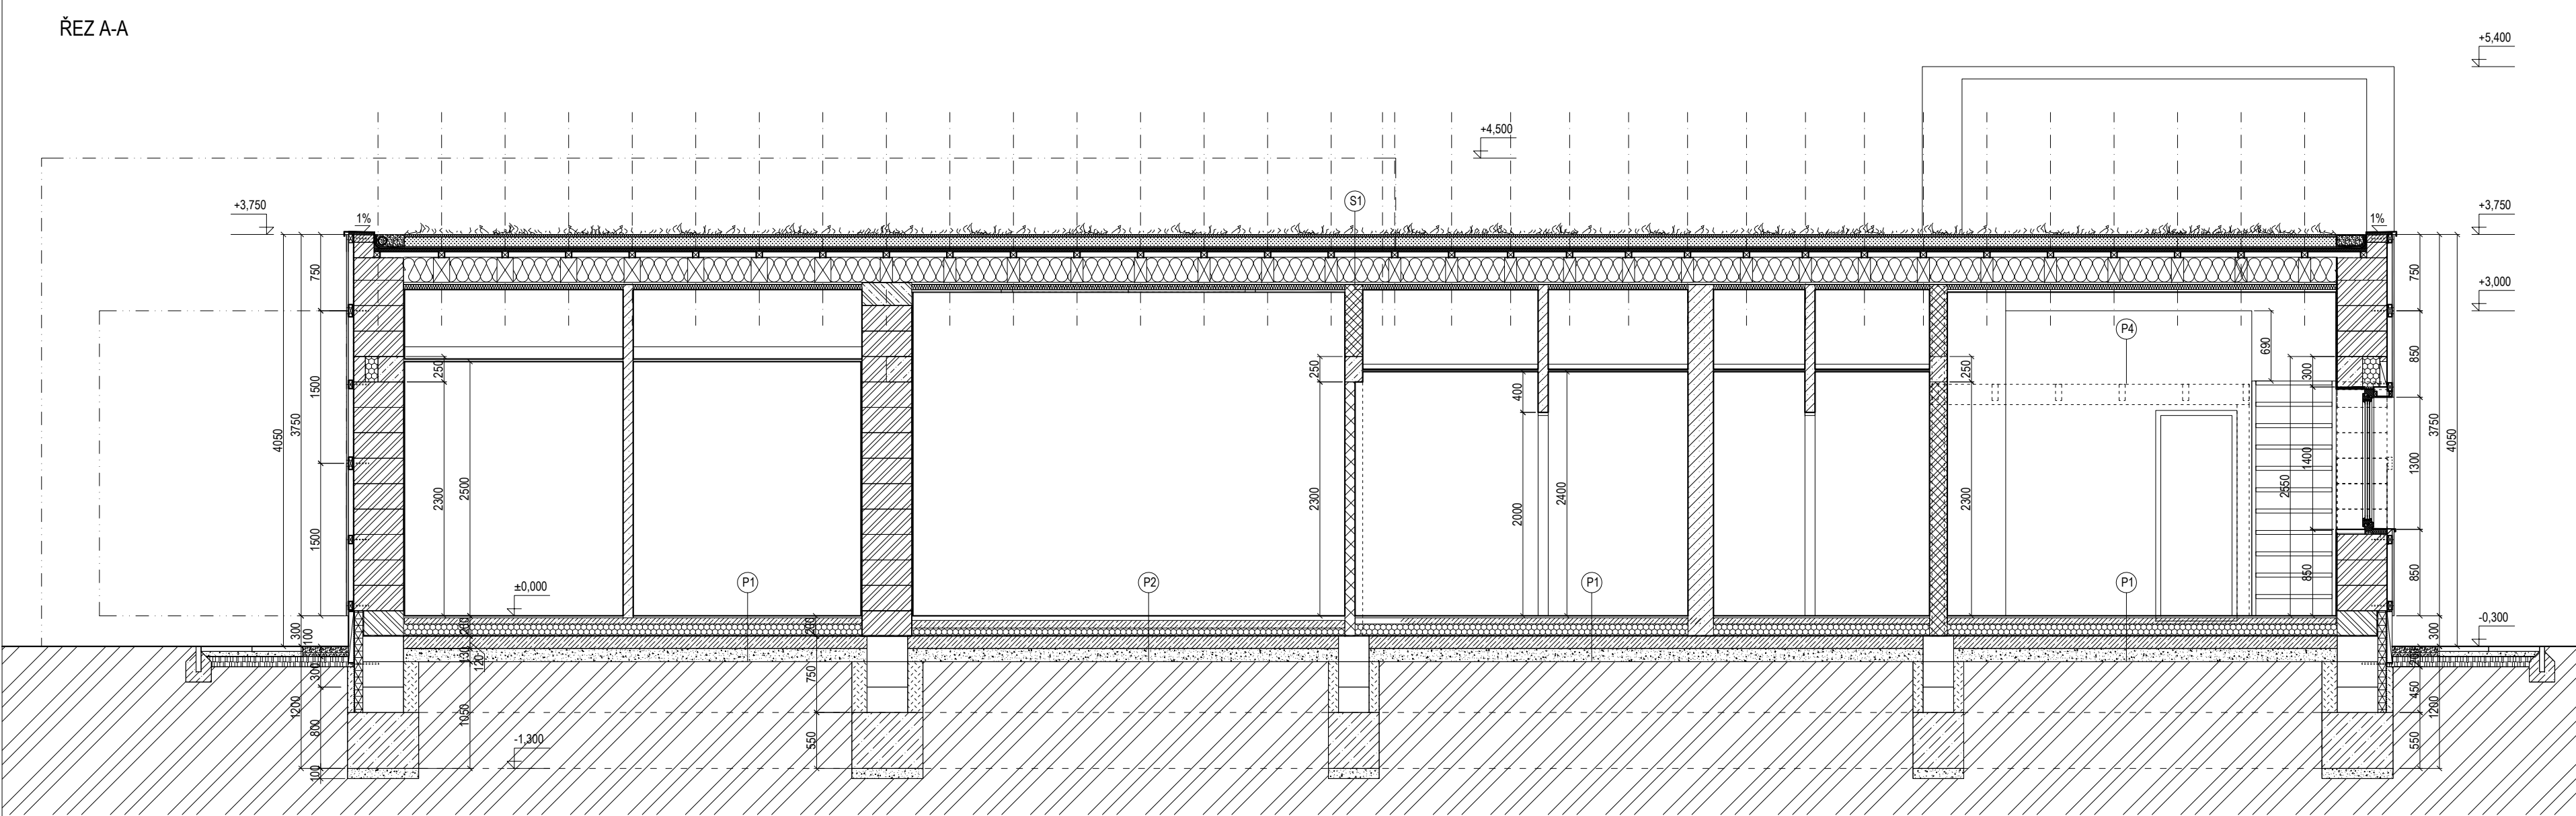


LEGENDA HMOT

- LEGENDA HMOT
- NOSNÉ BROUŠENÉ KERAMICKÉ BLOKY PRO OBV. ZDIVO tl. 490 mm
 - NOSNÉ BROUŠENÉ KERAMICKÉ BLOKY PRO VNITŘNÍ ZDIVO tl. 200 mm A 175 mm
 - KERAMICKÉ ZDĚNÉ PŘÍČKY tl. 80 mm
 - SÁDROKARTONOVÉ PŘÍČKY
 - BET. TVÁRNICE - ZTRACENÉ BEDNĚNÍ
 - PROSTÝ BETON
 - ŽELEZOBETON
 - EPS
 - XPS
 - MIN. VLNA
 - ŠTĚRKOPÍSEK
 - KAČÍREK
 - VEGETAČNÍ SUBSTRÁT

±0,000 = +594,73 BPV

AUTOR Ing. arch. David Váhala	VEDOUČÍ PROJEKTU Ing. arch. David Váhala	ZPRACOVAL Ing. arch. David Váhala	KONTROLA Ing. Petr Váhala	P&M stavební obchodní společnost, s.r.o. Nám. Svornosti 257/36, 616 00 Brno	
NAZEV STAVBY NÁVŠTĚVNICKÉ CENTRUM TURISTICKÉ OBLASTI KRÁLICKÝ SNĚŽNÍK				ČÍSLO ZAKÁZKY	
STAVEBNÍK Město Králupy, Velké náměstí 5, 561 69 Králupy				DATUM	LISTOPAD 2016
STUPĚŇ PROJEKTOVÉ DOKUMENTACE DOKUMENTACE PRO PROVEDENÍ STAVBY				MĚŘÍTKO	1 : 50
ČÁST - PROFESÍ D.1.1. ARCHITEKTONICKO - STAVEBNÍ ŘEŠENÍ				PÁRE	
DOKUMENT - VÝKRES ŘEZ A-A, ŘEZ B-B				ČÍSLO VÝKRESU / REVIZE	D.1.1.b) 02

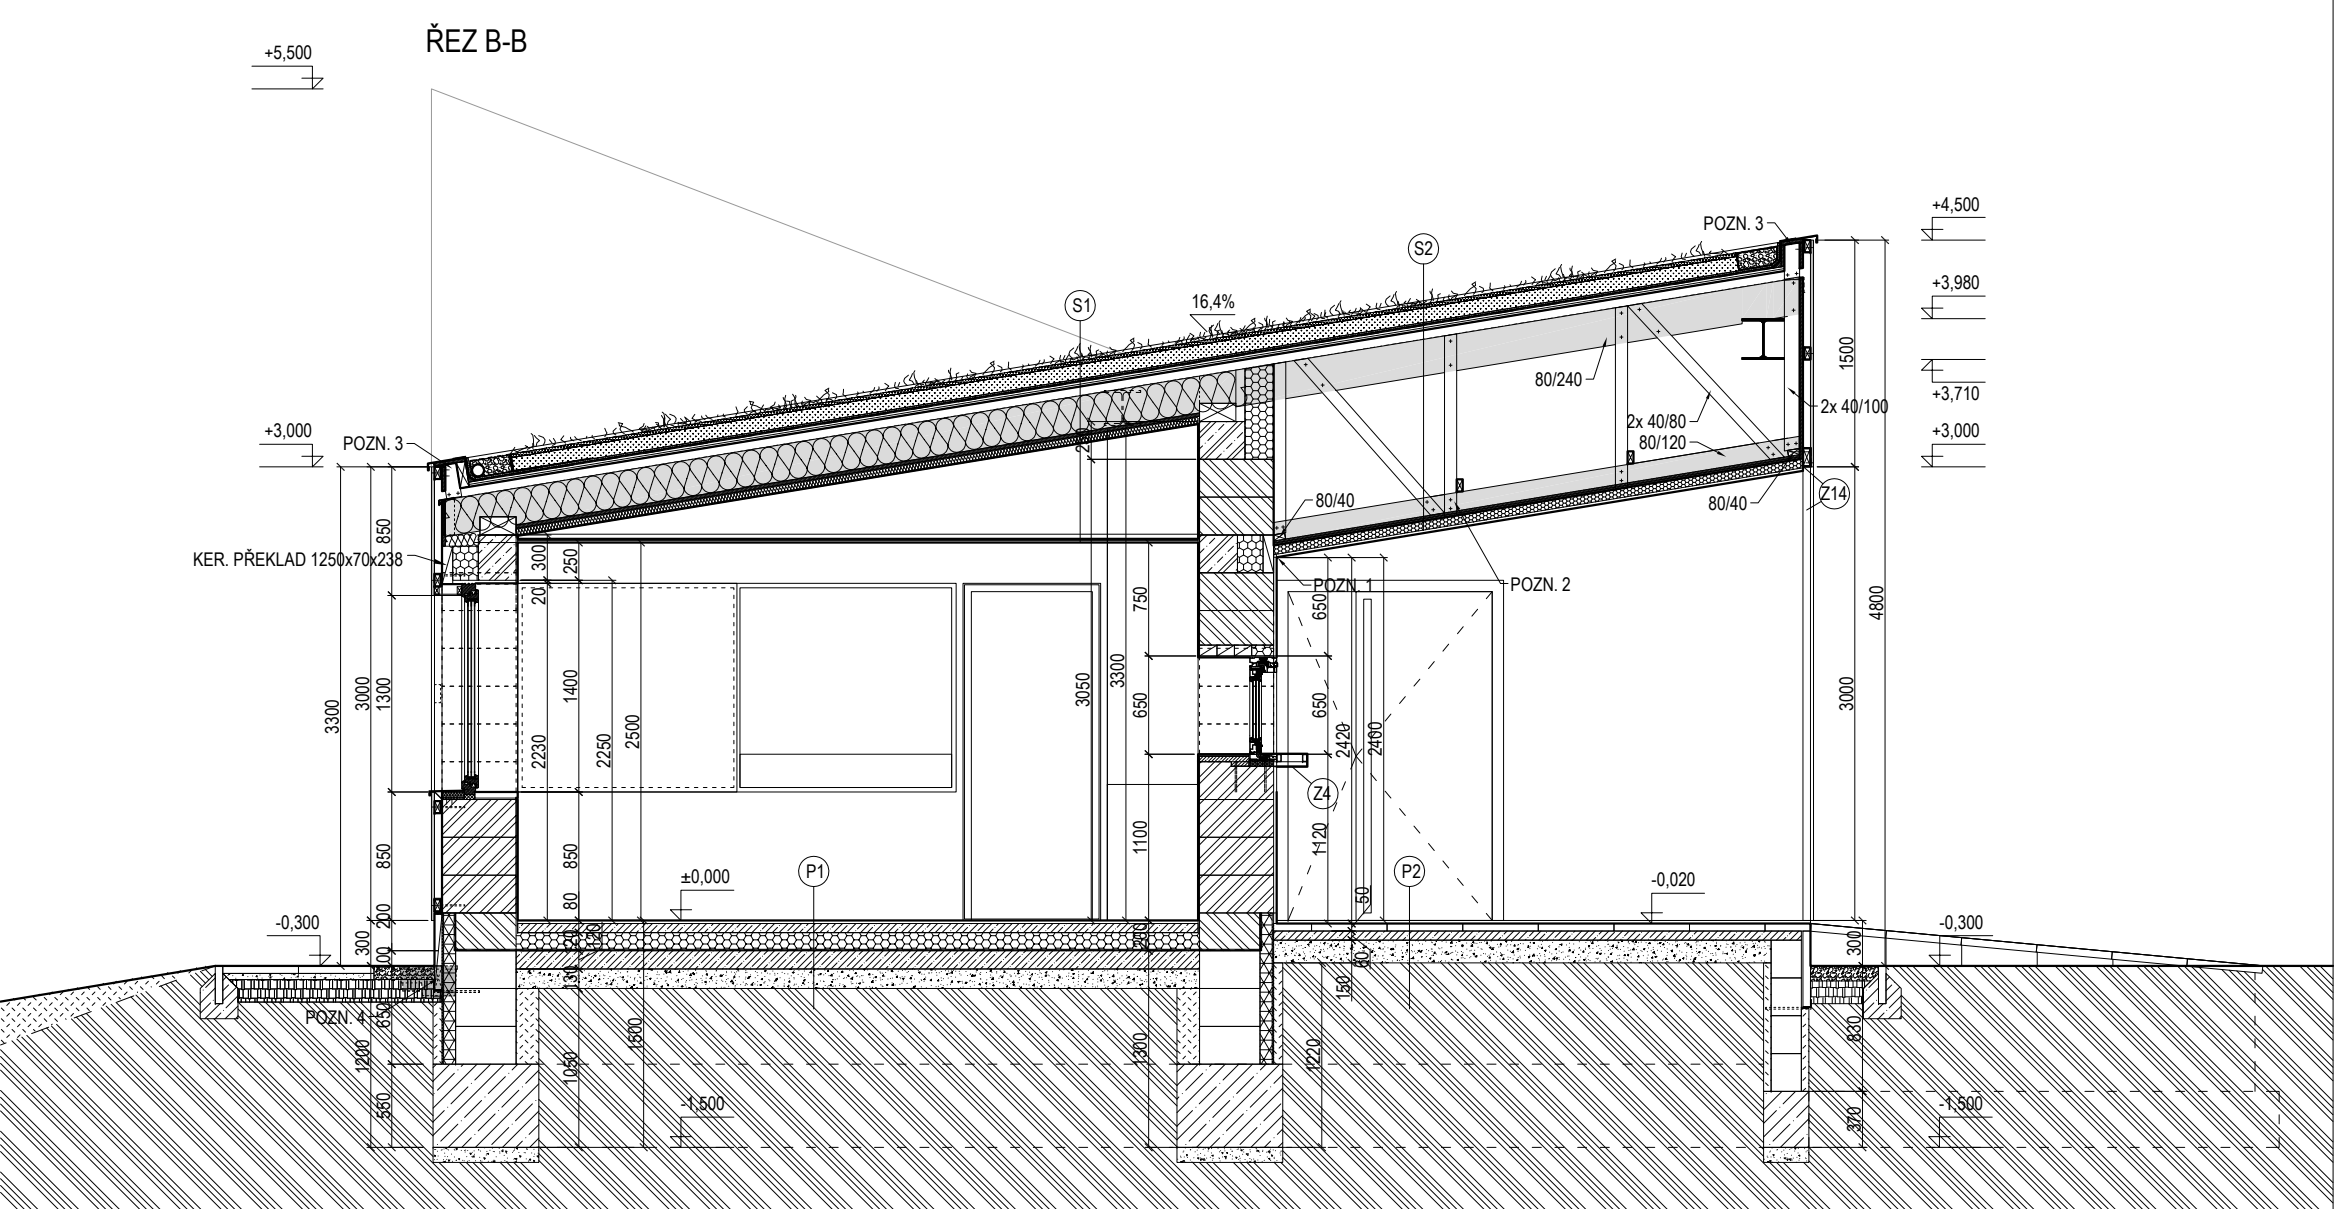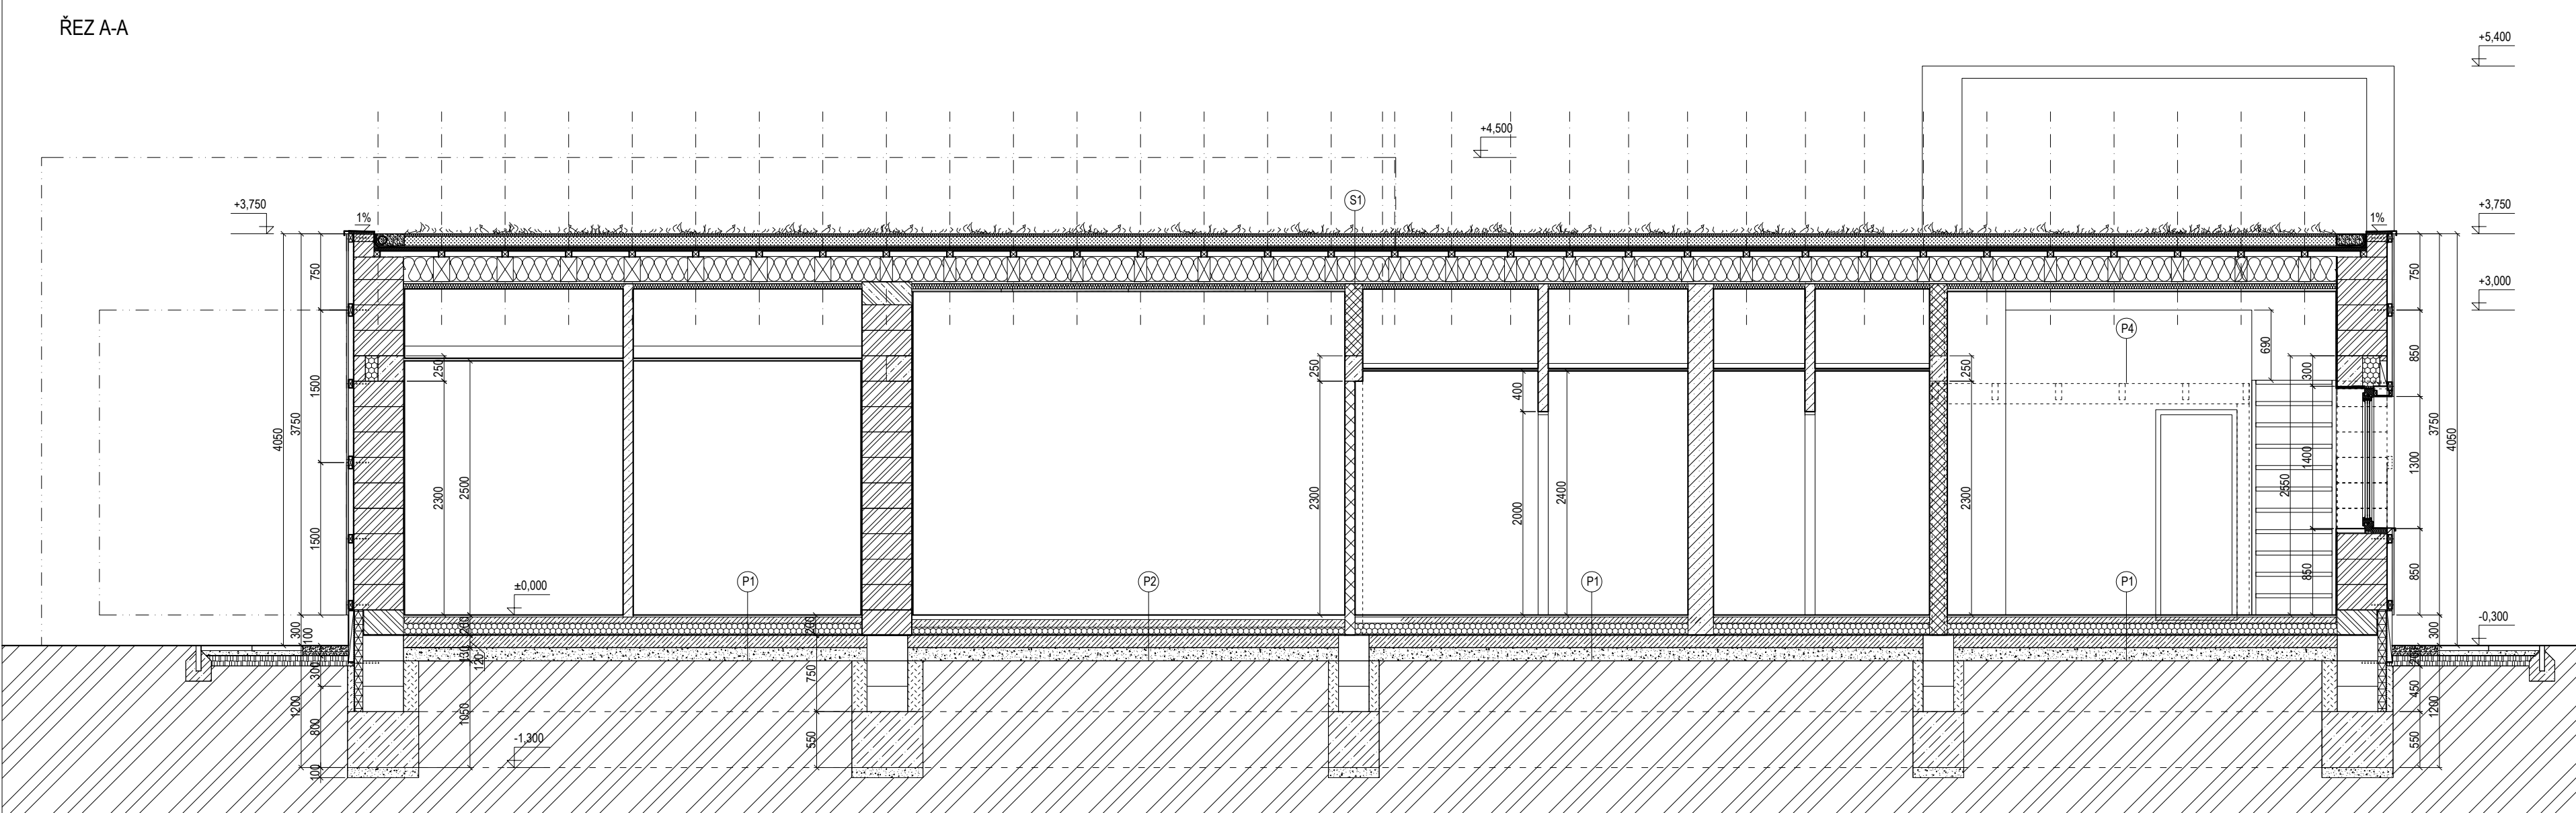

LEGENDA HMOT

- LEGENDA HMOT
- NOSNÉ BROUŠENÉ KERAMICKÉ BLOKY PRO OBV. ZDIVO tl. 490 mm
 - NOSNÉ BROUŠENÉ KERAMICKÉ BLOKY PRO VNITŘNÍ ZDIVO tl. 200 mm A 175 mm
 - KERAMICKÉ ZDĚNÉ PŘÍČKY tl. 80 mm
 - SÁDROKARTONOVÉ PŘÍČKY
 - BET. TVÁRNICE - ZTRACENÉ BEDNĚNÍ
 - PROSTÝ BETON
 - ŽELEZOBETON
 - EPS
 - XPS
 - MIN. VLNA
 - ŠTĚRKOPÍSEK
 - KAČÍREK
 - VEGETAČNÍ SUBSTRÁT

±0,000 = +594,73 BPV

AUTOR Ing. arch. David Váhala	VEDOUČÍ PROJEKTU Ing. arch. David Váhala	ZPRACOVAL Ing. arch. David Váhala	KONTROLA Ing. Petr Váhala	P&M stavební obchodní společnost, s.r.o. Nám. Svornosti 257/36, 616 00 Brno	
NAZEV STAVBY NÁVŠTĚVNICKÉ CENTRUM TURISTICKÉ OBLASTI KRÁLICKÝ SNĚŽNÍK				ČÍSLO ZAKÁZKY	
STAVEBNÍK Město Králupy, Velké náměstí 5, 561 69 Králupy				DATUM	LISTOPAD 2016
STUPĚŇ PROJEKTOVÉ DOKUMENTACE DOKUMENTACE PRO PROVEDENÍ STAVBY				MĚŘÍTKO	1 : 50
ČÁST - PROFESÍ D.1.1. ARCHITEKTONICKO - STAVEBNÍ ŘEŠENÍ				PÁRE	
DOKUMENT - VÝKRES ŘEZ A-A, ŘEZ B-B				ČÍSLO VÝKRESU / REVIZE	D.1.1.b) 02