




POHLED SEVERNÍ

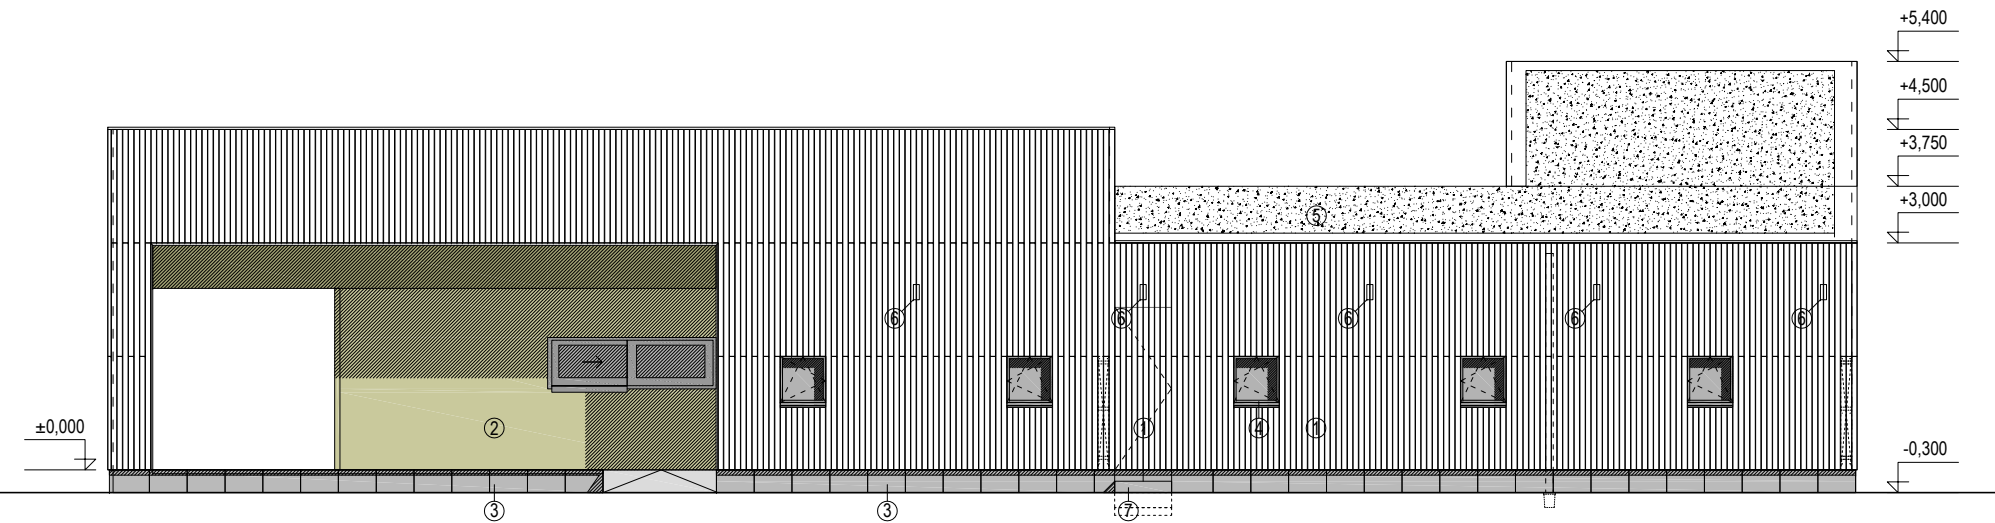


POHLED VÝCHODNÍ

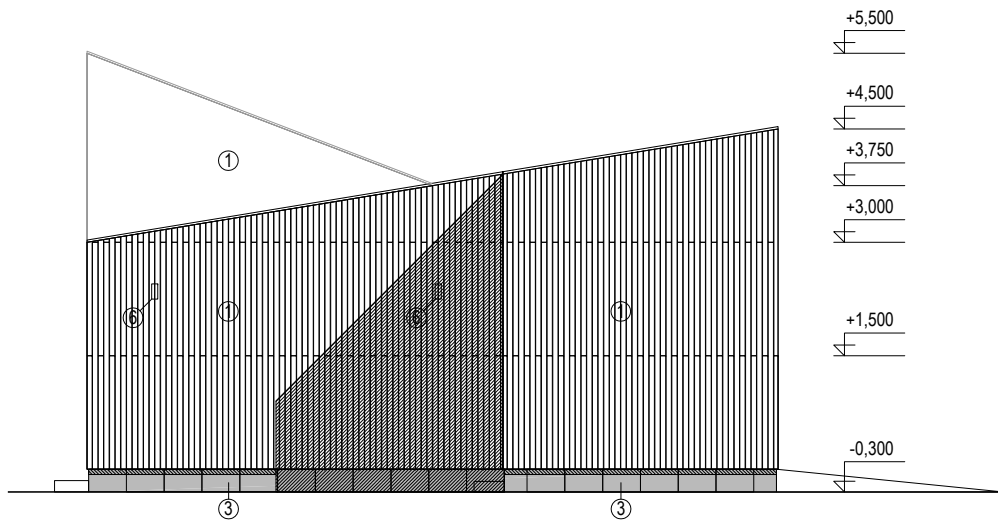

POHLED JIŽNÍ

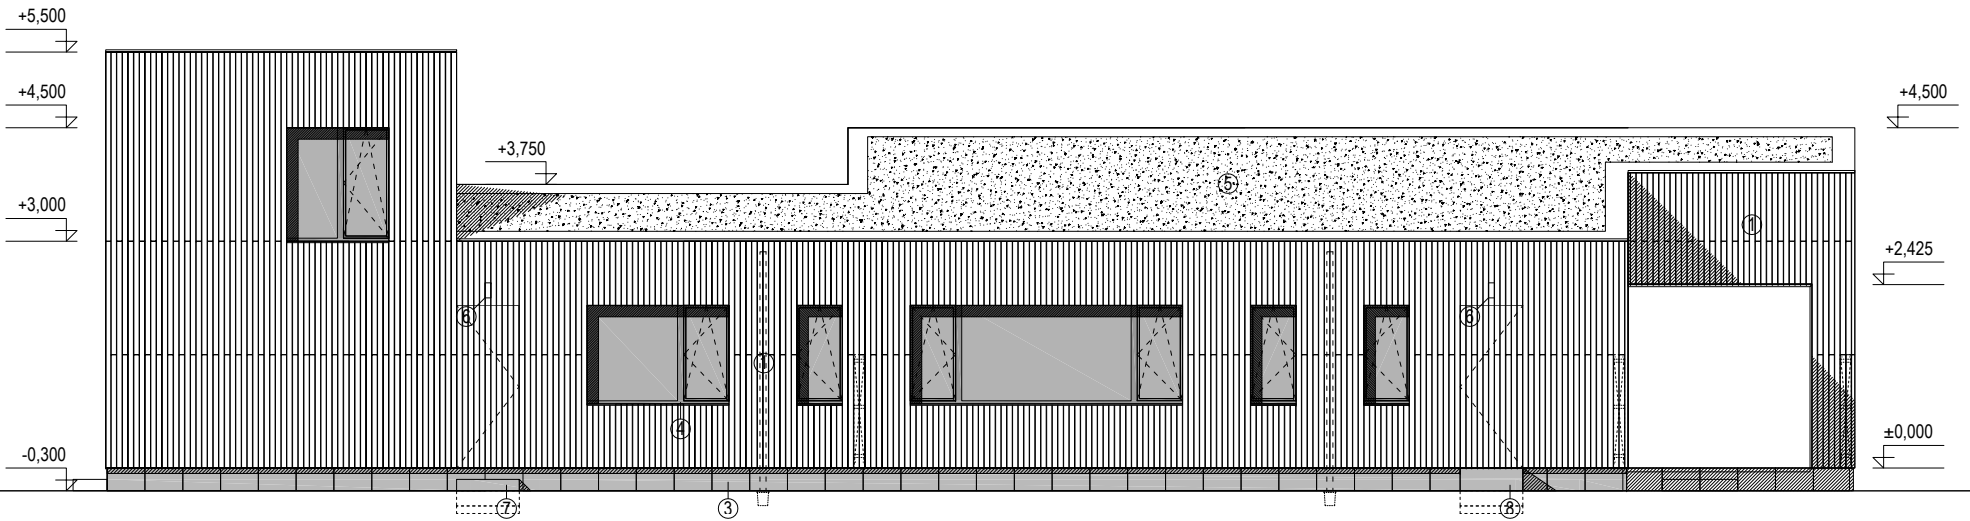

POHLED ZÁPADNÍ

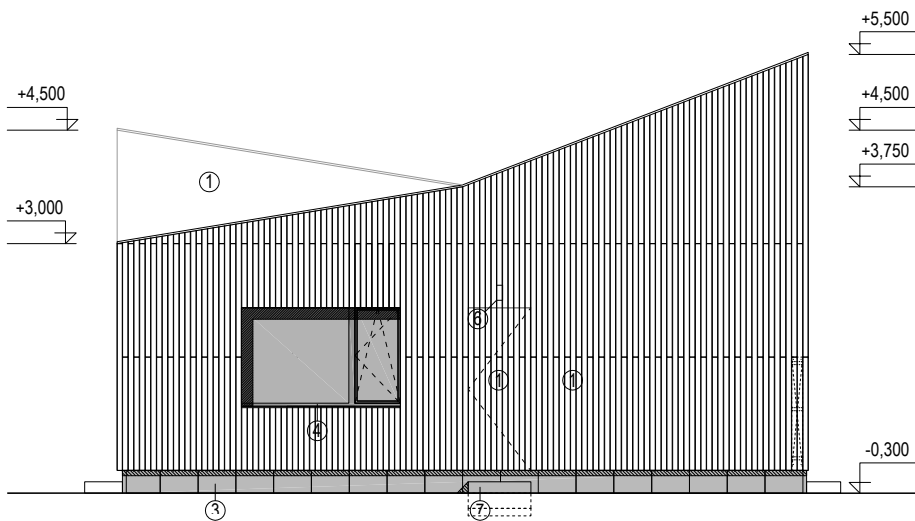

LEGENDA POVRCHŮ

- 1 OBKLAD FASÁDY - DŘEVĚNÉ LATĚ 70/30mm, SIBIŘSKÝ MODŘÍN, OCHRANNÝ FUNGICIDNÍ NÁTĚR, TMAVĚ ŠEDÁ LAZURA ; OBKLAD JE APLIKOVANÝ ROVNĚŽ NA DVEŘE VE FASÁDĚ
- 2 MINERÁLNÍ ORGANICKÁ OMÍTKA - IMITACE POHLEDOVÉHO BETONU, DO LESKLA KLETOVANÁ, ODSŤÍN SVĚTLÉ ZELENÝ, NAPŘ. STO (StoBeton Decor), VČETNĚ PODHLEDU3 FASÁDNÍ
- 3 OBKLAD SOKLU - BETONOVÁ DLAŽBA 500x500/50mm
- 4 VÝPLNĚ OTVORŮ - DŘEVĚNÉ EUROPROFILY,TMAVĚ ŠEDÁ LAZURA, OPLECHOVÁNÍ PARAPETU - LAKOVANÝ PLECH V ODSŤÍNU DŘEVĚNÉHO OBKLADU FASÁDY, OSTĚNÍ A NADPRAŽÍ - FASÁDNÍ DESKY CEMBONIT ZENIT, TMAVĚ ŠEDÉ V ODSŤÍNU FASÁDY
- 5 EXTENZIVNÍ ZELENÁ STŘECHA
- 6 PŘISAZENÁ SVÍTIDLA
- 7 PREFABRIKOVANÝ SCHOD - POHLEDOVÝ BETON, HORNÍ PLOCHA PROTISKLUZOVÁ ZDRSNĚNÁ
- 8 PREFABRIKOVANÁ RAMPA - POHLEDOVÝ BETON, HORNÍ PLOCHA PROTISKLUZOVÁ ZDRSNĚNÁ

VEŠKERÉ POVRCHOVÉ ÚPRAVY BUDOU ODSOUHLASENY AUTORSKÝM DOZOREM A SCHVÁLENY NA ZÁKLADĚ FYZICKÝCH VZORKŮ

- POZN.1 - Odnímatelná dvojice prken fasádního obkladu pro přístup ke zkušební sorce bleskosvodu. Prkna jsou ze zadní strany propojená třemi přístřubovanými horizontálními dřevěnými spojkami, z pohledové strany fasády je tento "panel" přišroubovaný šesti vruty, totožnými s vruty ve zbytku obkladu. V případě potřeby budou takto spojená prkna tři.
- POZN.2 - Dešťový svod skrytý za fasádním obkladem, ukončený lapačem splavenin

±0,000 = +594,73 BPV

AUTOR	VEDOUČÍ PROJEKTU	ZPRACOVAL	KONTROLA	P&M stavebně obchodní společnost, s.r.o. Nám. Svornosti 2573/6, 616 00 Bmo	
Ing. arch. David Vahala	Ing. arch. David Vahala	Ing. arch. David Vahala	Ing. Petr Vahala		
NÁZEV STAVBY				ČÍSLO ZAKÁZKY	
NÁVŠTĚVNICKÉ CENTRUM TURISTICKÉ OBLASTI KRÁLICKÝ SNĚŽNÍK				DATUM	LISTOPAD 2016
STAVEBNÍK Město Králíky, Velké náměstí 5, 561 69 Králíky				MĚŘÍTKO	1 : 100
STUPEŇ PROJEKTOVÉ DOKUMENTACE DOKUMENTACE PRO PROVÁDĚNÍ STAVBY				PARÉ	
ČÁST - PROFESE D.1.1. ARCHITEKTONICKO - STAVEBNÍ ŘEŠENÍ					
DOKUMENT - VÝKRES				ČÍSLO VÝKRESU / REVIZE	
POHLEDY				D.1.1.b) 04	