
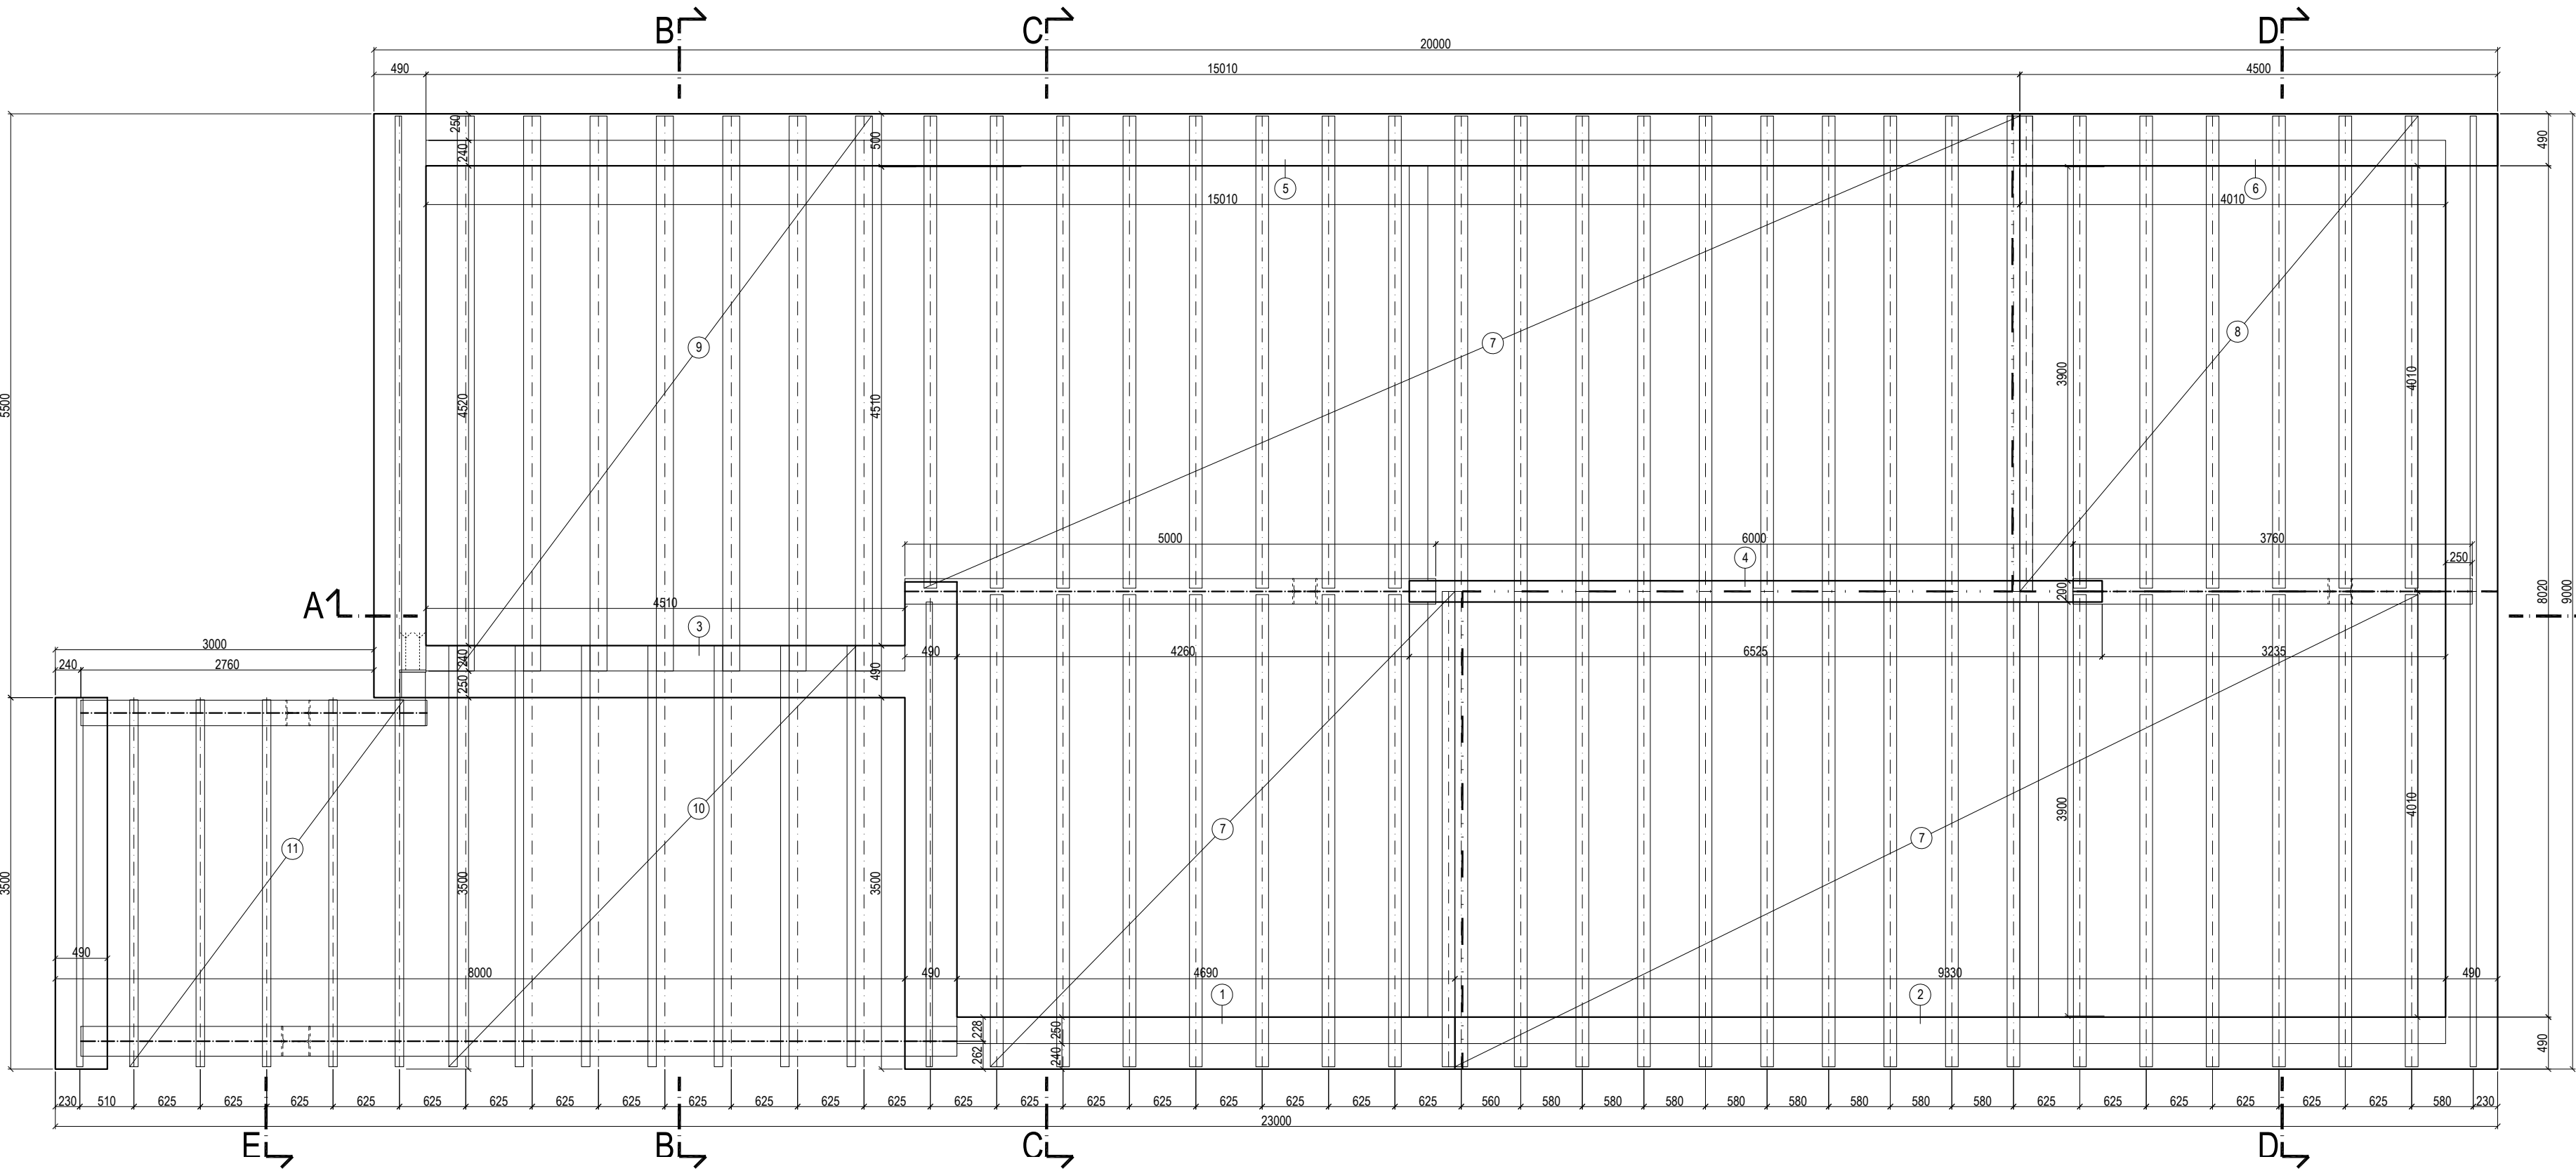



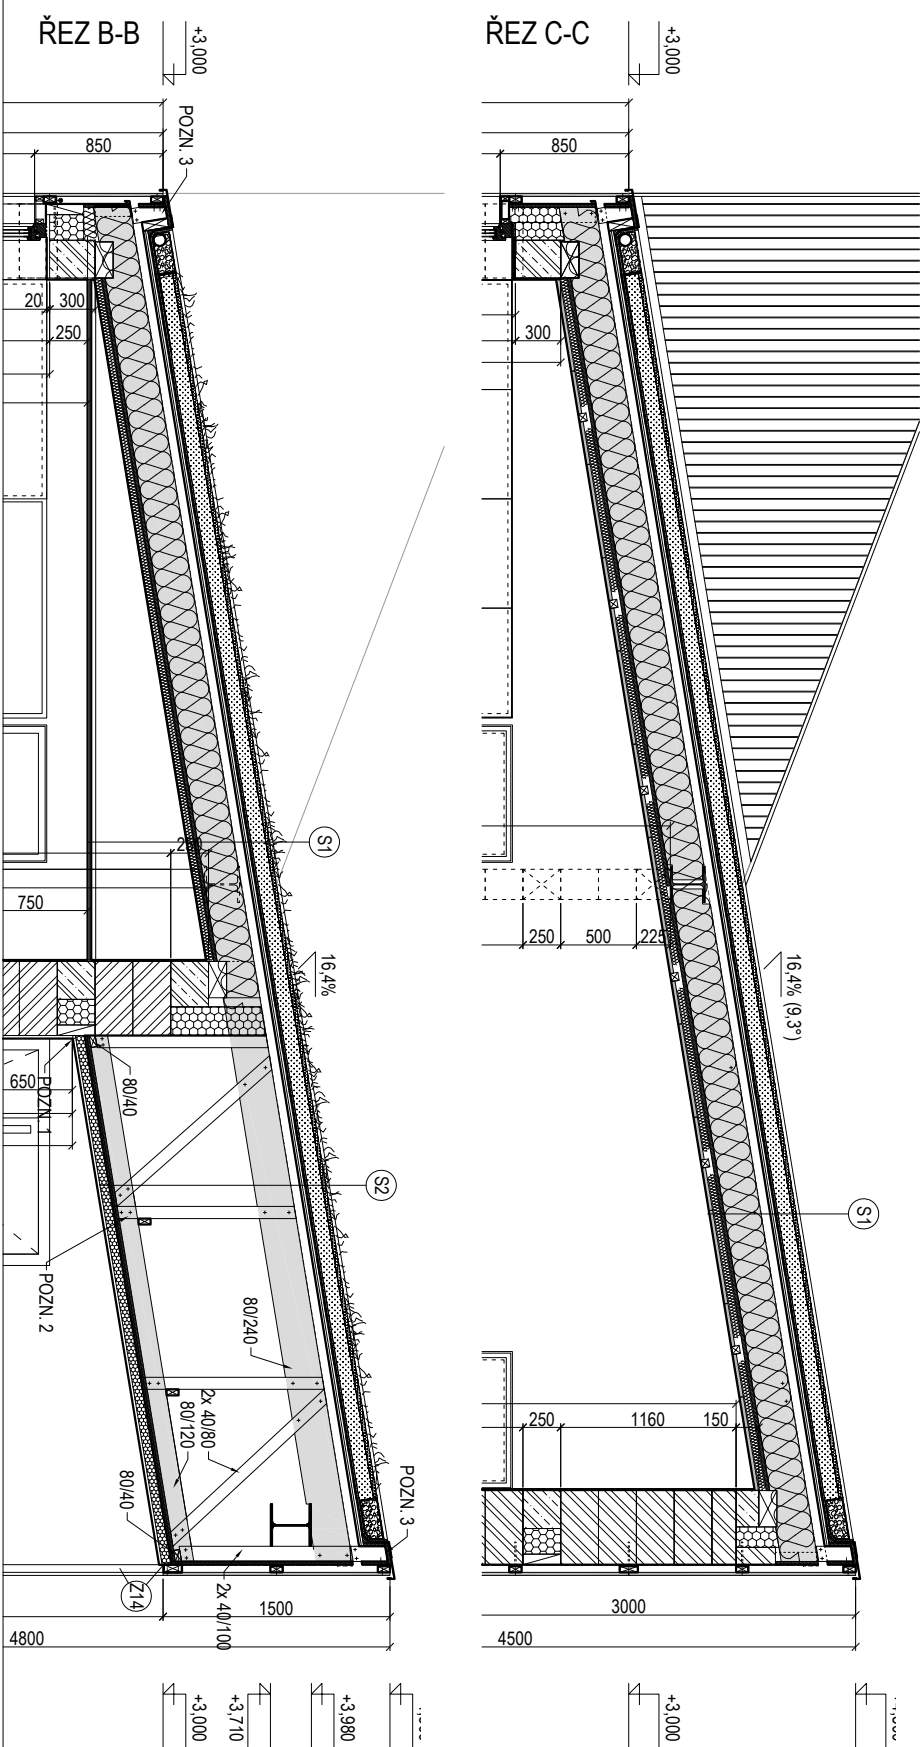


| č. | POPIS     | PROFIL (mm)<br>x y | POČET (ks) | DĚLKA PRVKŮ (m) | DĚLKA CELKEM (m) | OBJEM CELKEM (m3) | POZNÁMKA                                                                 |
|----|-----------|--------------------|------------|-----------------|------------------|-------------------|--------------------------------------------------------------------------|
| 1  | POZEDNICE | 240 120            | 1          | 4,69            | 4,69             | 0,135             |                                                                          |
| 2  | POZEDNICE | 240 120            | 1          | 9,33            | 9,33             | 0,269             |                                                                          |
| 3  | POZEDNICE | 240 120            | 1          | 4,51            | 4,51             | 0,130             |                                                                          |
| 4  | POZEDNICE | 240 120            | 1          | 6,00            | 6,00             | 0,173             |                                                                          |
| 5  | POZEDNICE | 240 120            | 1          | 15,01           | 15,01            | 0,432             |                                                                          |
| 6  | POZEDNICE | 240 120            | 1          | 4,01            | 4,01             | 0,115             |                                                                          |
| 7  | STROPNICE | 120 240            | 42         | 4,96            | 191,52           | 5,516             | KVH, ROUNDOIDE, OSÁZENÍ NA POZEDNICE A HEA PROFILY - VIZ ŘEZ Y A DETAILY |
| 8  | STROPNICE | 120 240            | 7          | 4,85            | 33,95            | 0,978             | KVH                                                                      |
| 9  | STROPNICE | 160 240            | 7          | 5,35            | 37,45            | 1,438             | KVH                                                                      |
| 10 | STROPNICE | 80 240             | 7          | 4,06            | 28,42            | 0,546             | KVH                                                                      |
| 11 | STROPNICE | 80 240             | 5          | 3,55            | 17,75            | 0,341             | KVH                                                                      |

POZNÁMKA:  
-VŠECHNY ROZMĚRY PRVKŮ KROVU JE NUTNO OVĚŘIT V HŘEBÉ STAVBĚ  
-NA KROV MUSÍ BYT POUŽITÉ DŘEVO ZDRAVÉ BEZ ZNÁMKY NAPADENÍ HMYZEM NEBO HOUBAMI, KROV BUDE IMPREGNOVÁN PROTÍHMYZU, HNÍLOBĚ A OHNĚ  
-STROPNICE Z PROFILŮ KVH  
-DŘEVOREZIVO TRIDY C27-C22 DLE ČSN EN 338 NEBO SI DLE ČSN 49 1531-1  
-KONTROLNÍTE 60x10mm, VĚTRANÁ MEZERA 60mm  
-STŘEŠNÍ KRYTINA BUDE U HŘEBENE DOVĚTRÁNÁ POMOCÍ SYSTÉMOVÝCH VĚTRACÍCH PRŮDŮCHŮ  
-PROSTUPY STŘECHOU BUDOU PŘEDNOSTNĚ ŘEŠENY PŘES PROSTUPOVÉ TVAROVKY

±0,000 = +594,73 BPV

|   |                                             |                                      |                              |                                                                                |                         |
|---|---------------------------------------------|--------------------------------------|------------------------------|--------------------------------------------------------------------------------|-------------------------|
| AUTOR<br>Ing. arch. David Váhala   | VEDOUČÍ PROJEKTU<br>Ing. arch. David Váhala | ZPRACOVAL<br>Ing. arch. David Váhala | KONTROLA<br>Ing. Petr Váhala | P&M stavební obchodní společnost, s.r.o.<br>Nám. Svornosti 257/36, 616 00 Brno |                         |
| NÁZEV STAVBY<br>STAVEBNÍK<br>Město Králupy, Velké náměstí 5, 561 69 Králupy<br>STUPĚŇ PROJEKTOVÉ DOKUMENTACE<br>DOKUMENTACE PRO PROVEDENÍ STAVBY<br>ČÁST - PROFES<br>D.1.1. ARCHITEKTONICKO - STAVEBNÍ ŘEŠENÍ<br>DOKUMENT - VÝKRES |                                             |                                      |                              | ČÍSLO ZAKÁZKY<br>DATUM<br>MĚŘÍTKO<br>PÁRE                                      | 1 : 50<br>LISTOPAD 2016 |
| PŮDORYS KROVU   |                                             |                                      |                              | ČÍSLO VÝKRESU / REVIZE<br>D.1.1.b) 06                                          |                         |

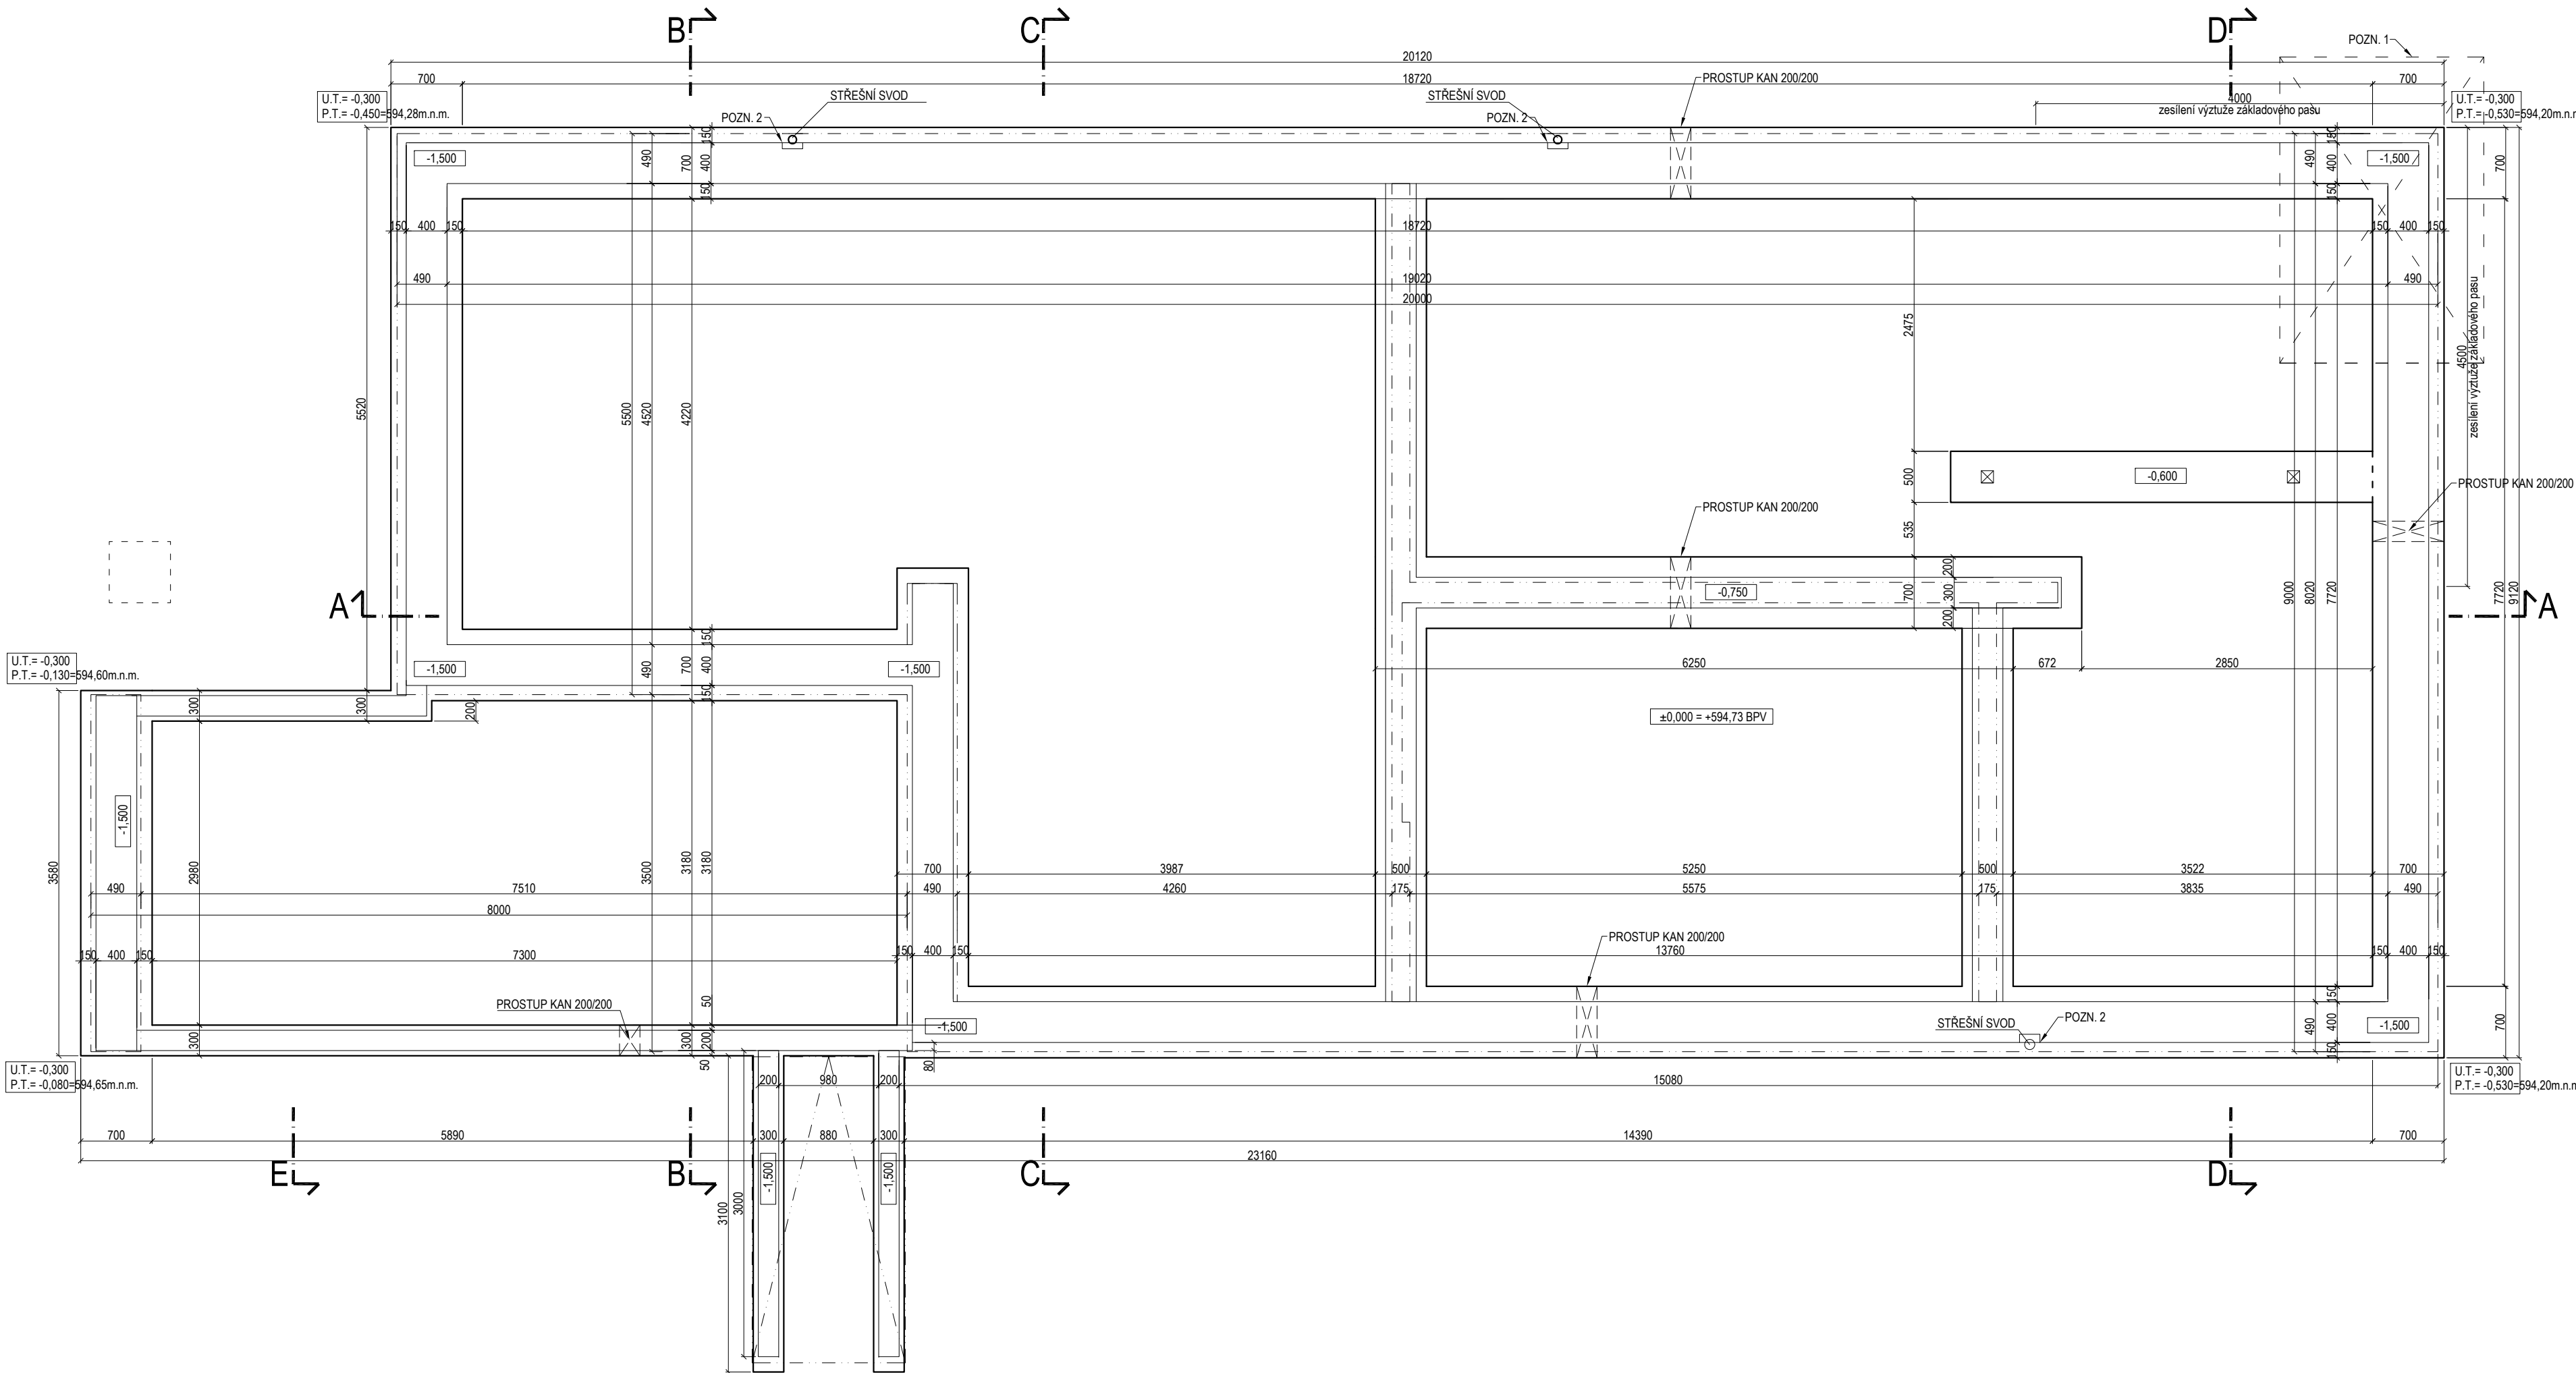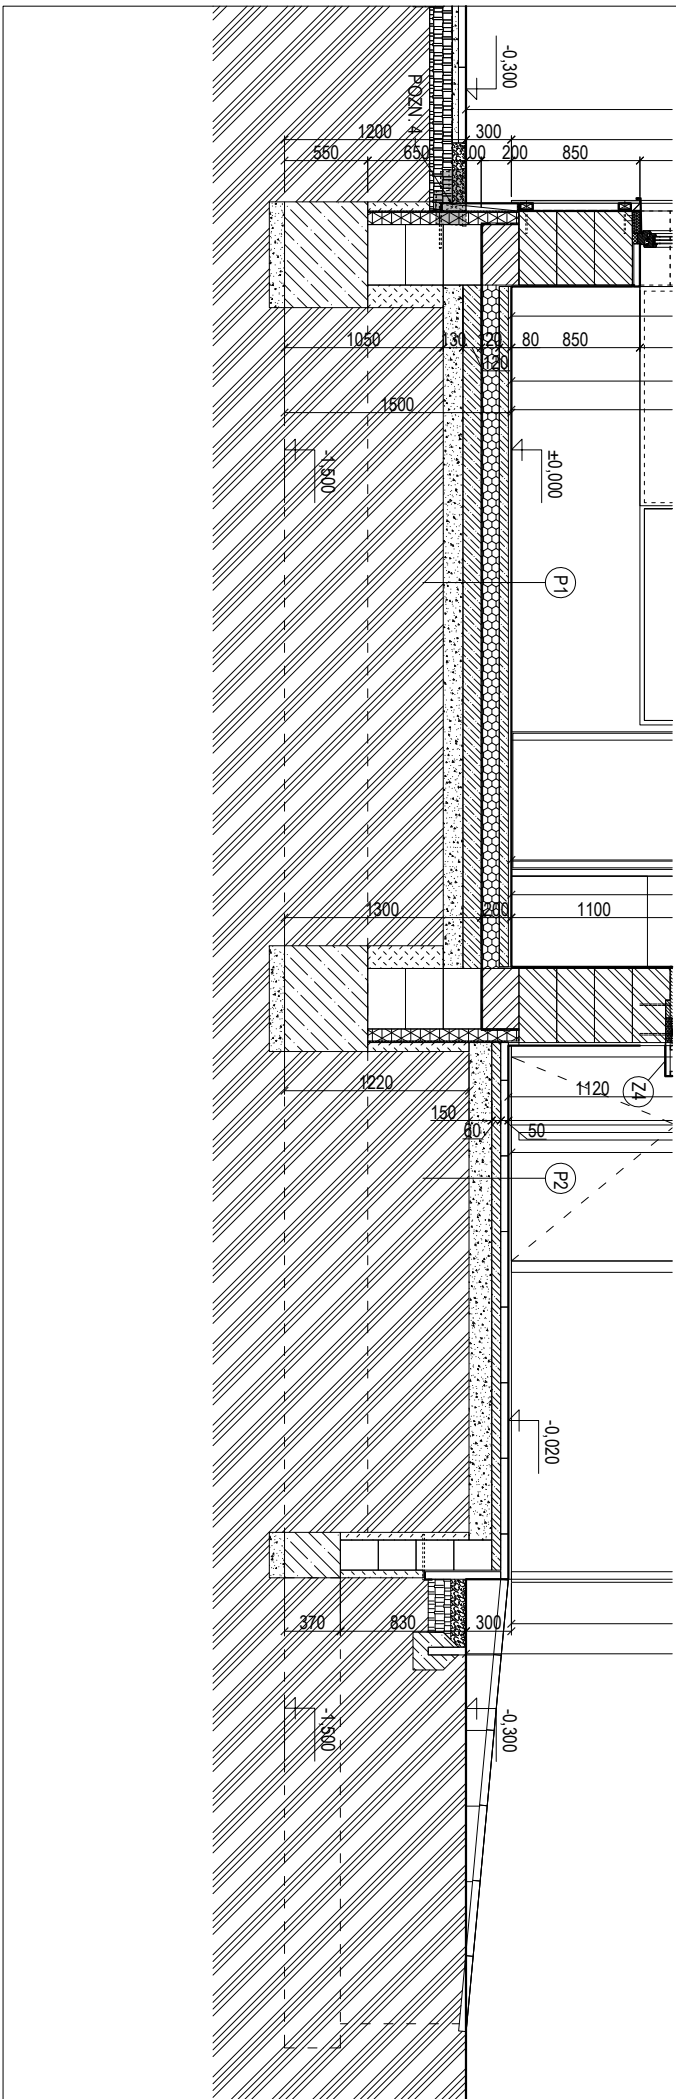

POZNÁMKA:  
-V ZÁKLADECH VYNECHAT PROSTUPY PRO SÍŤ - VIZ PROJEKTY JEDNOTLIVÝCH PROFESÍ  
-VÝKOP ZÁKLADOVÝCH PASŮ PROHLUBIT O 100 mm PRO PODSYP - HUTNĚNÝ ŠTERKOPÍSEK 100 mm  
-SLOUPY KOTVENÉ DO ZÁKLADŮ POMOCÍ OCELOVÝCH PATEK  
-POZN.1 - Výkop stávající kanalizační šachty (jímký) - jáma cca 3 x 2m, hloubky cca 2,5m pod stávající terén (dno cca -3,000), hutněný zásep jámy šátekodní do úrovně základové spáry (šátekopiskového podsypu) -1,500, podrobně viz D.1.2 Stavební konstrukční řešení  
-POZN.2 - Drážky v nadzemní základu z tvárnice ztraceného betonu, pro vedení střešních svodů do lapačů splašnin

±0,000 = +594,73 BPV

|   |                                             |                                      |                              |                                                                                |                         |
|---|---------------------------------------------|--------------------------------------|------------------------------|--------------------------------------------------------------------------------|-------------------------|
| AUTOR<br>Ing. arch. David Váhala   | VEDOUČÍ PROJEKTU<br>Ing. arch. David Váhala | ZPRACOVAL<br>Ing. arch. David Váhala | KONTROLA<br>Ing. Petr Váhala | P&M stavební obchodní společnost, s.r.o.<br>Nám. Svornosti 257/36, 616 00 Brno |                         |
| NÁZEV STAVBY<br>STAVEBNÍK<br>Město Králupy, Velké náměstí 5, 561 69 Králupy<br>STUPĚŇ PROJEKTOVÉ DOKUMENTACE<br>DOKUMENTACE PRO PROVEDENÍ STAVBY<br>ČÁST - PROFES<br>D.1.1. ARCHITEKTONICKO - STAVEBNÍ ŘEŠENÍ<br>DOKUMENT - VÝKRES |                                             |                                      |                              | ČÍSLO ZAKÁZKY<br>DATUM<br>MĚŘÍTKO<br>PÁRE                                      | 1 : 50<br>LISTOPAD 2016 |
| PŮDORYS ZÁKLADŮ   |                                             |                                      |                              | ČÍSLO VÝKRESU / REVIZE<br>D.1.1.b) 05                                          |                         |