POHLED VÝCHODNÍ

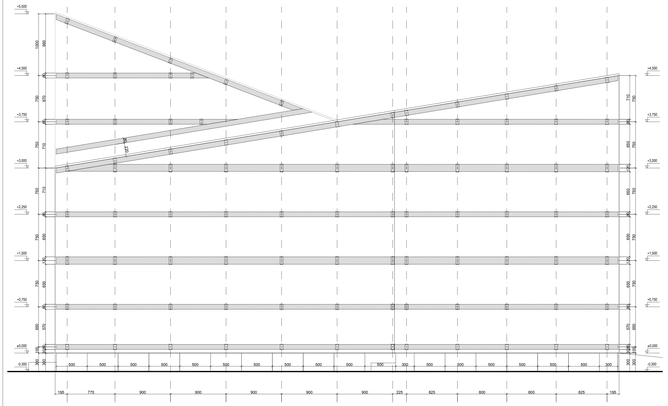

POHLED SEVERNÍ

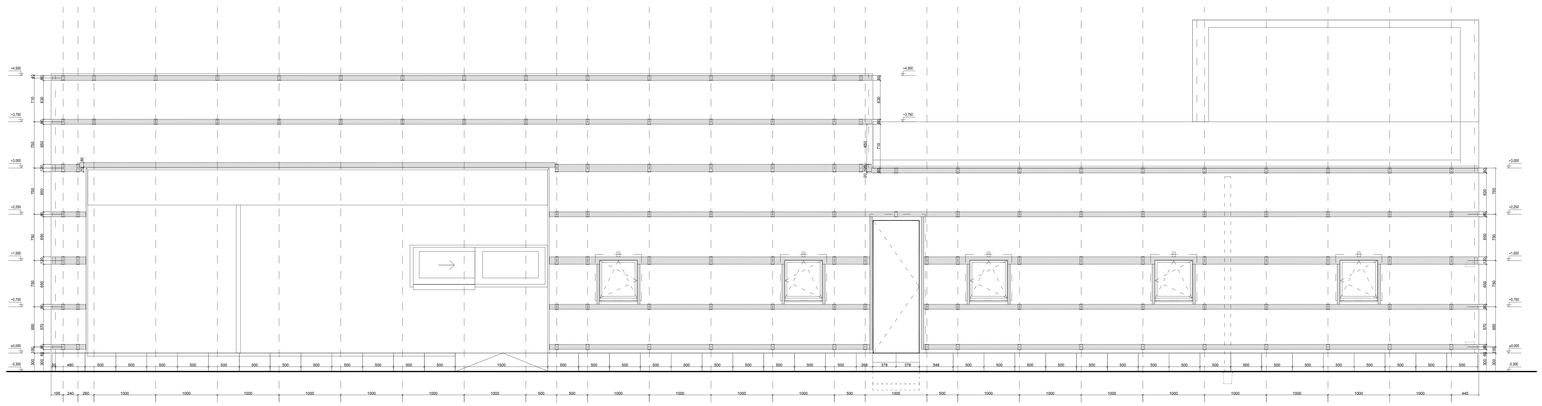

DETAIL OBLOŽENÍ FASÁDY

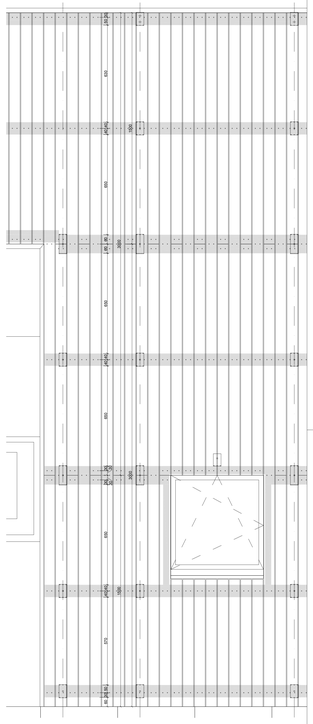

POHLED ZÁPADNÍ

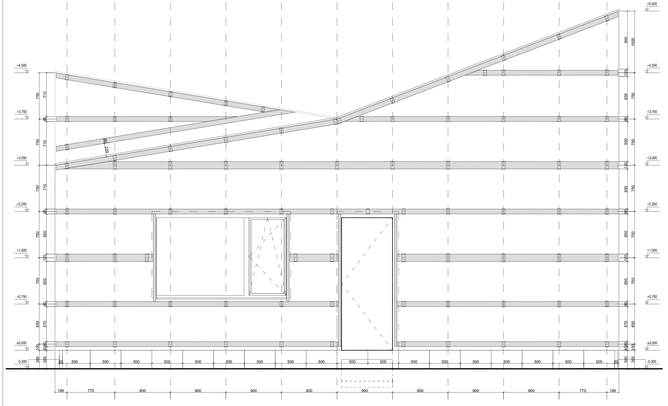

POHLED JIŽNÍ

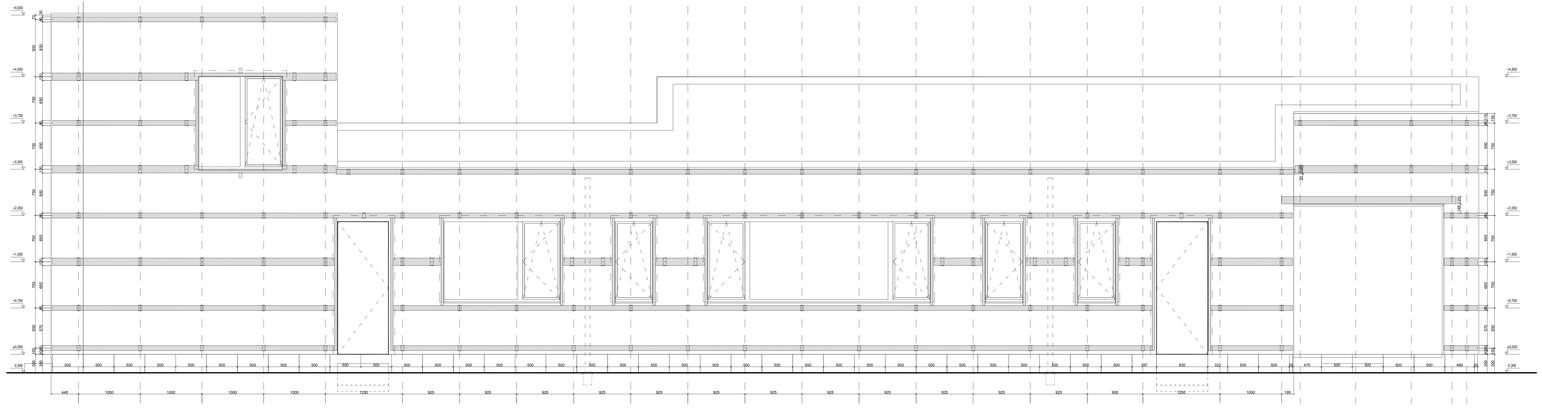

POZNÁMKY:
POZN.1 : nosný hranol nad stavením zkosen zdolaby
POZN.2 : vnitřní obvodové zdivo bude v rovině nosných horizontálních hranolů, kotvené k hranolům, ke skupinám budou nalepené dřevěný odlišn deen dřevocementovým deskami - nutné konzultace s dodavatelem!

±0,000 = +594,73 BPV

AUTOR	VEDOUCÍ PROJEKTU	ZPRACOVAL	KONTROLA	FSB3 stavební dílcová konstrukce, s.r.o. Nám. Generál 2575/6, 616 00 Brno
Ing. arch. David Valtera	Ing. arch. David Valtera	Ing. arch. David Valtera	Ing. Petr Valtera	

MÍSTO STAVBY NÁVŠTĚVNICKÉ CENTRUM TURISTICKÉ OBLASTI KRÁLICKÝ SNĚŽNÍK Malá Morava, k.ú. Malá Morava 1, 561 69 Králický	ČÍSLO ZAKÁZKY	
	DATUM	LISTOPAD 2019
STUPEŇ PROJEKTOVÉ DOKUMENTACE DOKUMENTACE PRO PROVÁDĚNÍ STAVBY	MĚŘÍTKO	1 : 25, 1:10
ČÁST - PROFESE STAVEBNĚ KONSTRUKČNÍ ŘEŠENÍ - STAVEBNÍ ŘEŠENÍ	PARÉ	
OBSAHEM VÝKRESU KONSTRUKCE OBKLADU FASÁDY	ČÍSLO VÝKRESU - REVIZE D.1.1.c) 07	