


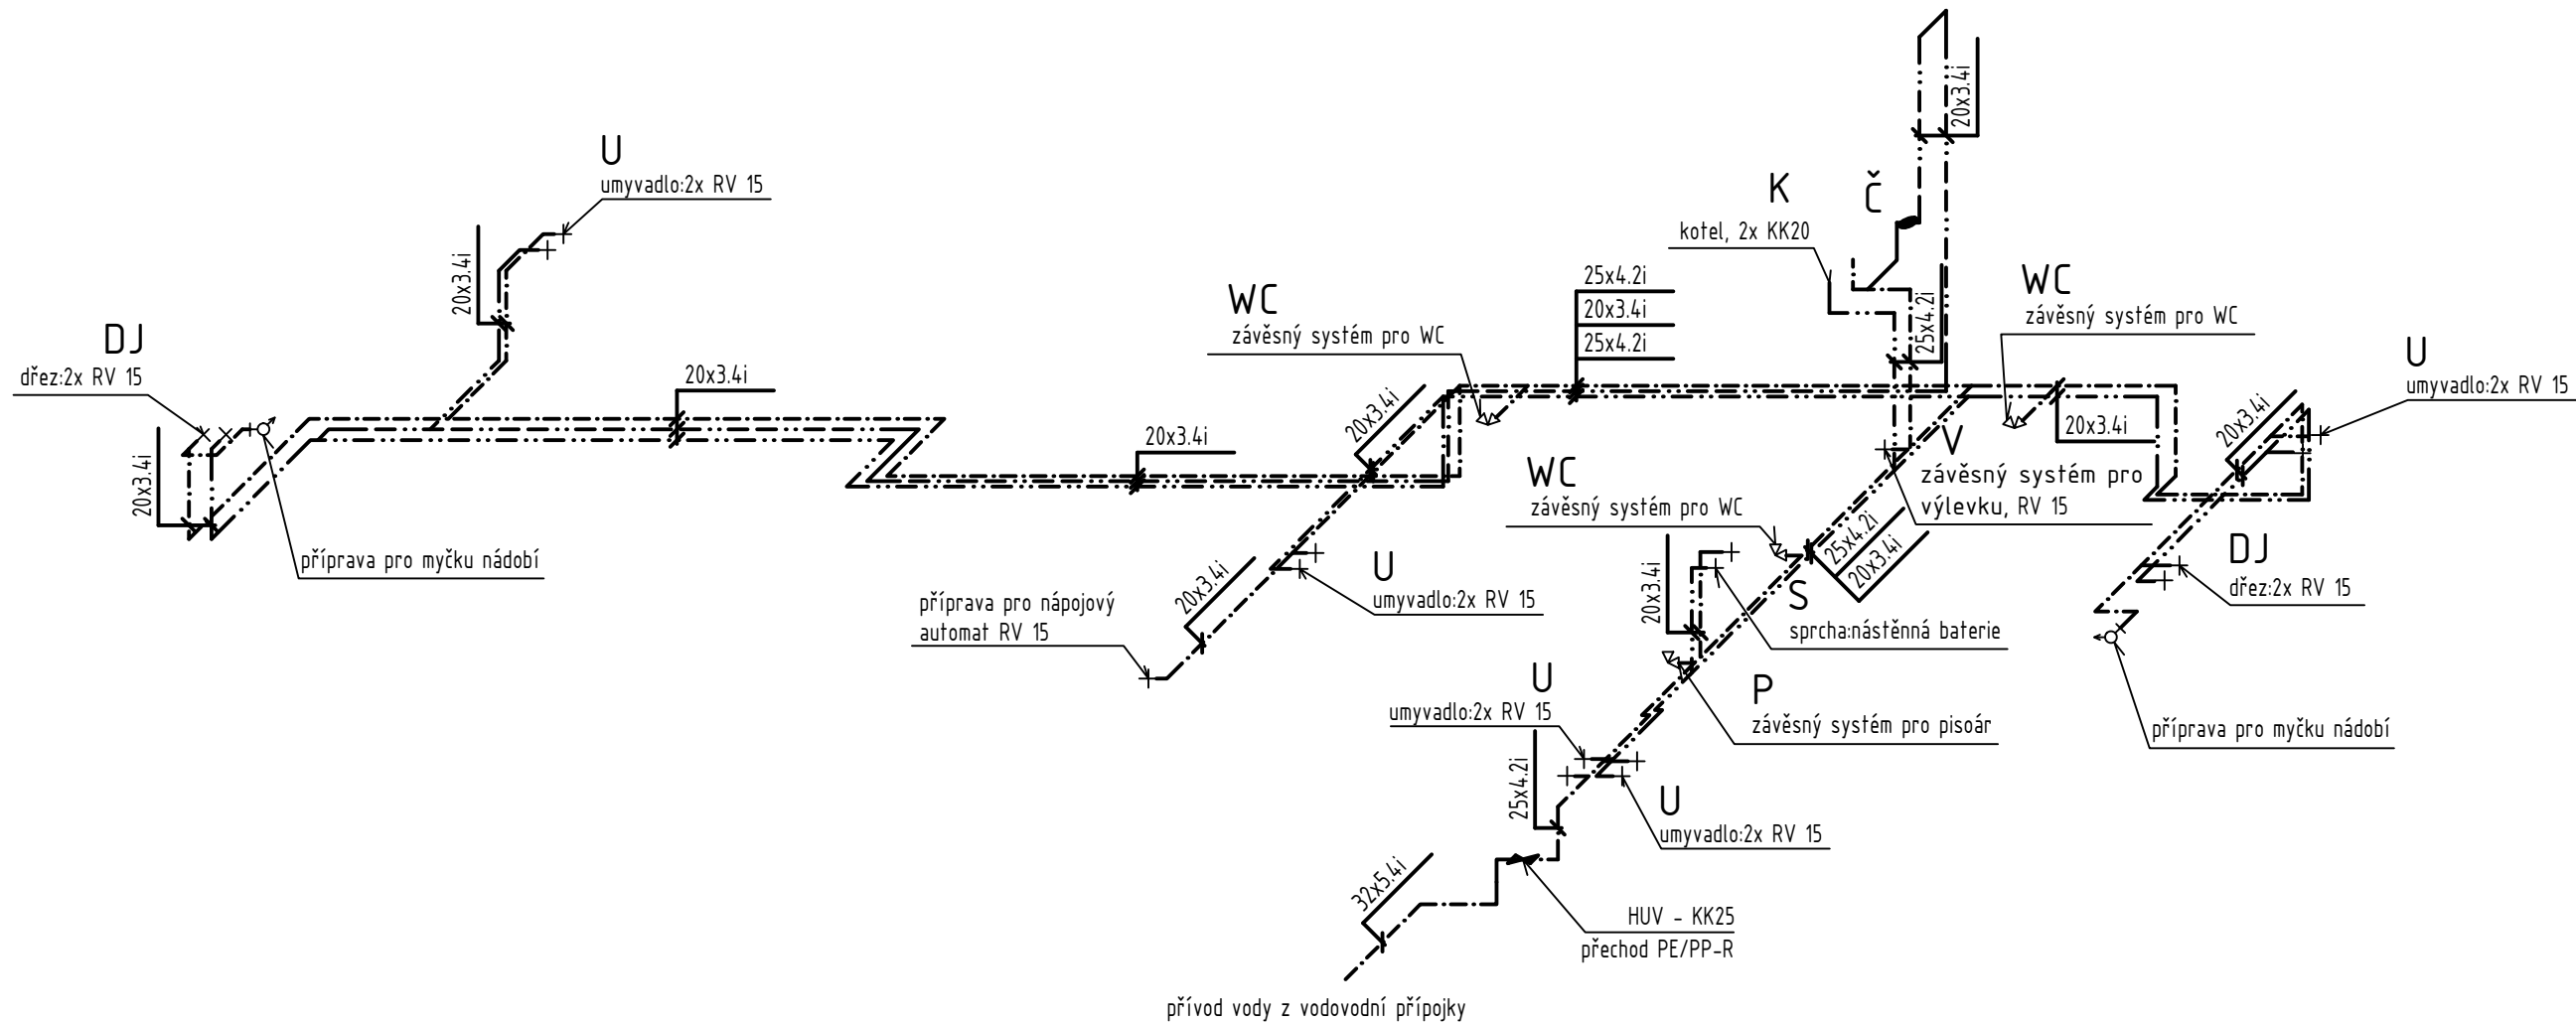

LEGENDA ČAR

-----	STUDENÁ VODA PITNÁ
-.-.-.-.-	TEPLÁ VODA
-----	CIRKULACE TEPLÉ VODY

POZNÁMKY:

- VÝŠKU NÁPOJENÍ ZAŘIZOVACÍCH PŘEDMĚTŮ NUTNO UPRAVIT PO SPECIFIKACI ZAŘIZOVACÍCH PŘEDMĚTŮ INVESTOREM!
- MATERIÁL POTRUBÍ VNITŘNÍHO ROZVODU VODY - PP-R
- MATERIÁL POTRUBÍ VENKOVNÍHO ROZVODU VODY - HDPE 100 SDR 11
- ROZVOD PITNÉ VODY BUDE OPATŘEN TEPELNOU IZOLACÍ TL. 10 MM

K - ELEKTRICKÝ AKUMULAČNÍ OHŘÍVAČ, ZÁVĚSNÝ, SPODNÍ HRANA OHŘÍVAČE VE VÝŠCE 1750 mm, OBJEM 152 l, 230V, 2,2 kW, 0,6 MPa

Č - CIRKULAČNÍ ČERPADLO, 230 V, 10 BARŮ, Q_{max} = 0,5 m³/h, H_{max} = 1,2 m, automatický provoz

LEGENDA ZAŘIZOVACÍCH PŘEDMĚTŮ

OZNAČENÍ	POPIS
U	UMYVADLO KERAMICKÉ, UMYVADLOVÁ STOJÁNKOVÁ PÁKOVÁ BATERIE, 2X ROHOVÝ VENTIL DN 15, ZÁPACHOVÁ UZÁVĚRA UMYVADLOVÁ CHROMOVANÁ
P	PISOÁR, VTOKOVÁ ARMATURA S TLAČNÝM VENTILEM
V	VÝLEVKA ZÁVĚSNÁ, 2 x ROHOVÝ VENTIL DN 15, ZÁPACHOVÁ UZÁVĚRA
WC	ZÁCHODOVÁ MÍSA ZÁVĚSNÁ, HLUBOKÉ SPLACHOVÁNÍ, INSTALAČNÍ PRVEK PRO ZÁVĚSNÉ WC, ZÁCHODOVÉ SEDÁTKO PLASTOVÉ BÍLÉ
DJ	DŘEZ JEDNODUCHÝ, ZÁPACHOVÁ UZÁVĚRA PLASTOVÁ BÍLÁ, DŘEZOVÁ PÁKOVÁ BATERIE STOJÁNKOVÁ, 2 x ROHOVÝ VENTIL DN 15
S	SPRCHOVÁ VANIČKA SE ZÁSTĚNOU, SPRCHOVÁ BATERIE S RUČNÍ SPRCHOU NÁSTĚNNÁ, DRŽÁK RUČNÍ SPRCHY

±0,000 = +594,73 BPV

AUTOR	VEDOUcí PROJEKTU	ZPRACOVAL	KONTROLA	P&M stavebně obchodní společnost, s.r.o. Nám. Svornosti 2573/6, 616 00 Brno
Ing. arch. David Vahala	Ing. Jan Topič, Ph.D.	Ing. Jan Topič, Ph.D.	Ing. Jan Topič, Ph.D.	
NÁZEV STAVBY				ČÍSLO ZAKÁZKY
NÁVŠTĚVNICKÉ CENTRUM TURISTICKÉ OBLASTI KRÁLICKÝ SNĚŽNÍK				DATUM
STAVEBNÍK Město Králíky, Velké náměstí 5, 561 69 Králíky				MÉRITKO
STUPĚŇ PROJEKTOVÉ DOKUMENTACE DOKUMENTACE PRO PROVÁDĚNÍ STAVBY				1 : 50
ČÁST - PROFESE D.1.4.1 ZDRAVOTNĚ TECHNICKÉ INSTALACE				PARÉ
DOKUMENT - VÝKRES IZOMETRIE				ČÍSLO VÝKRESU / REVIZE D.1.4.1.b) 03