


Návrh řešení dopravní a technické infrastruktury

M 1:1000

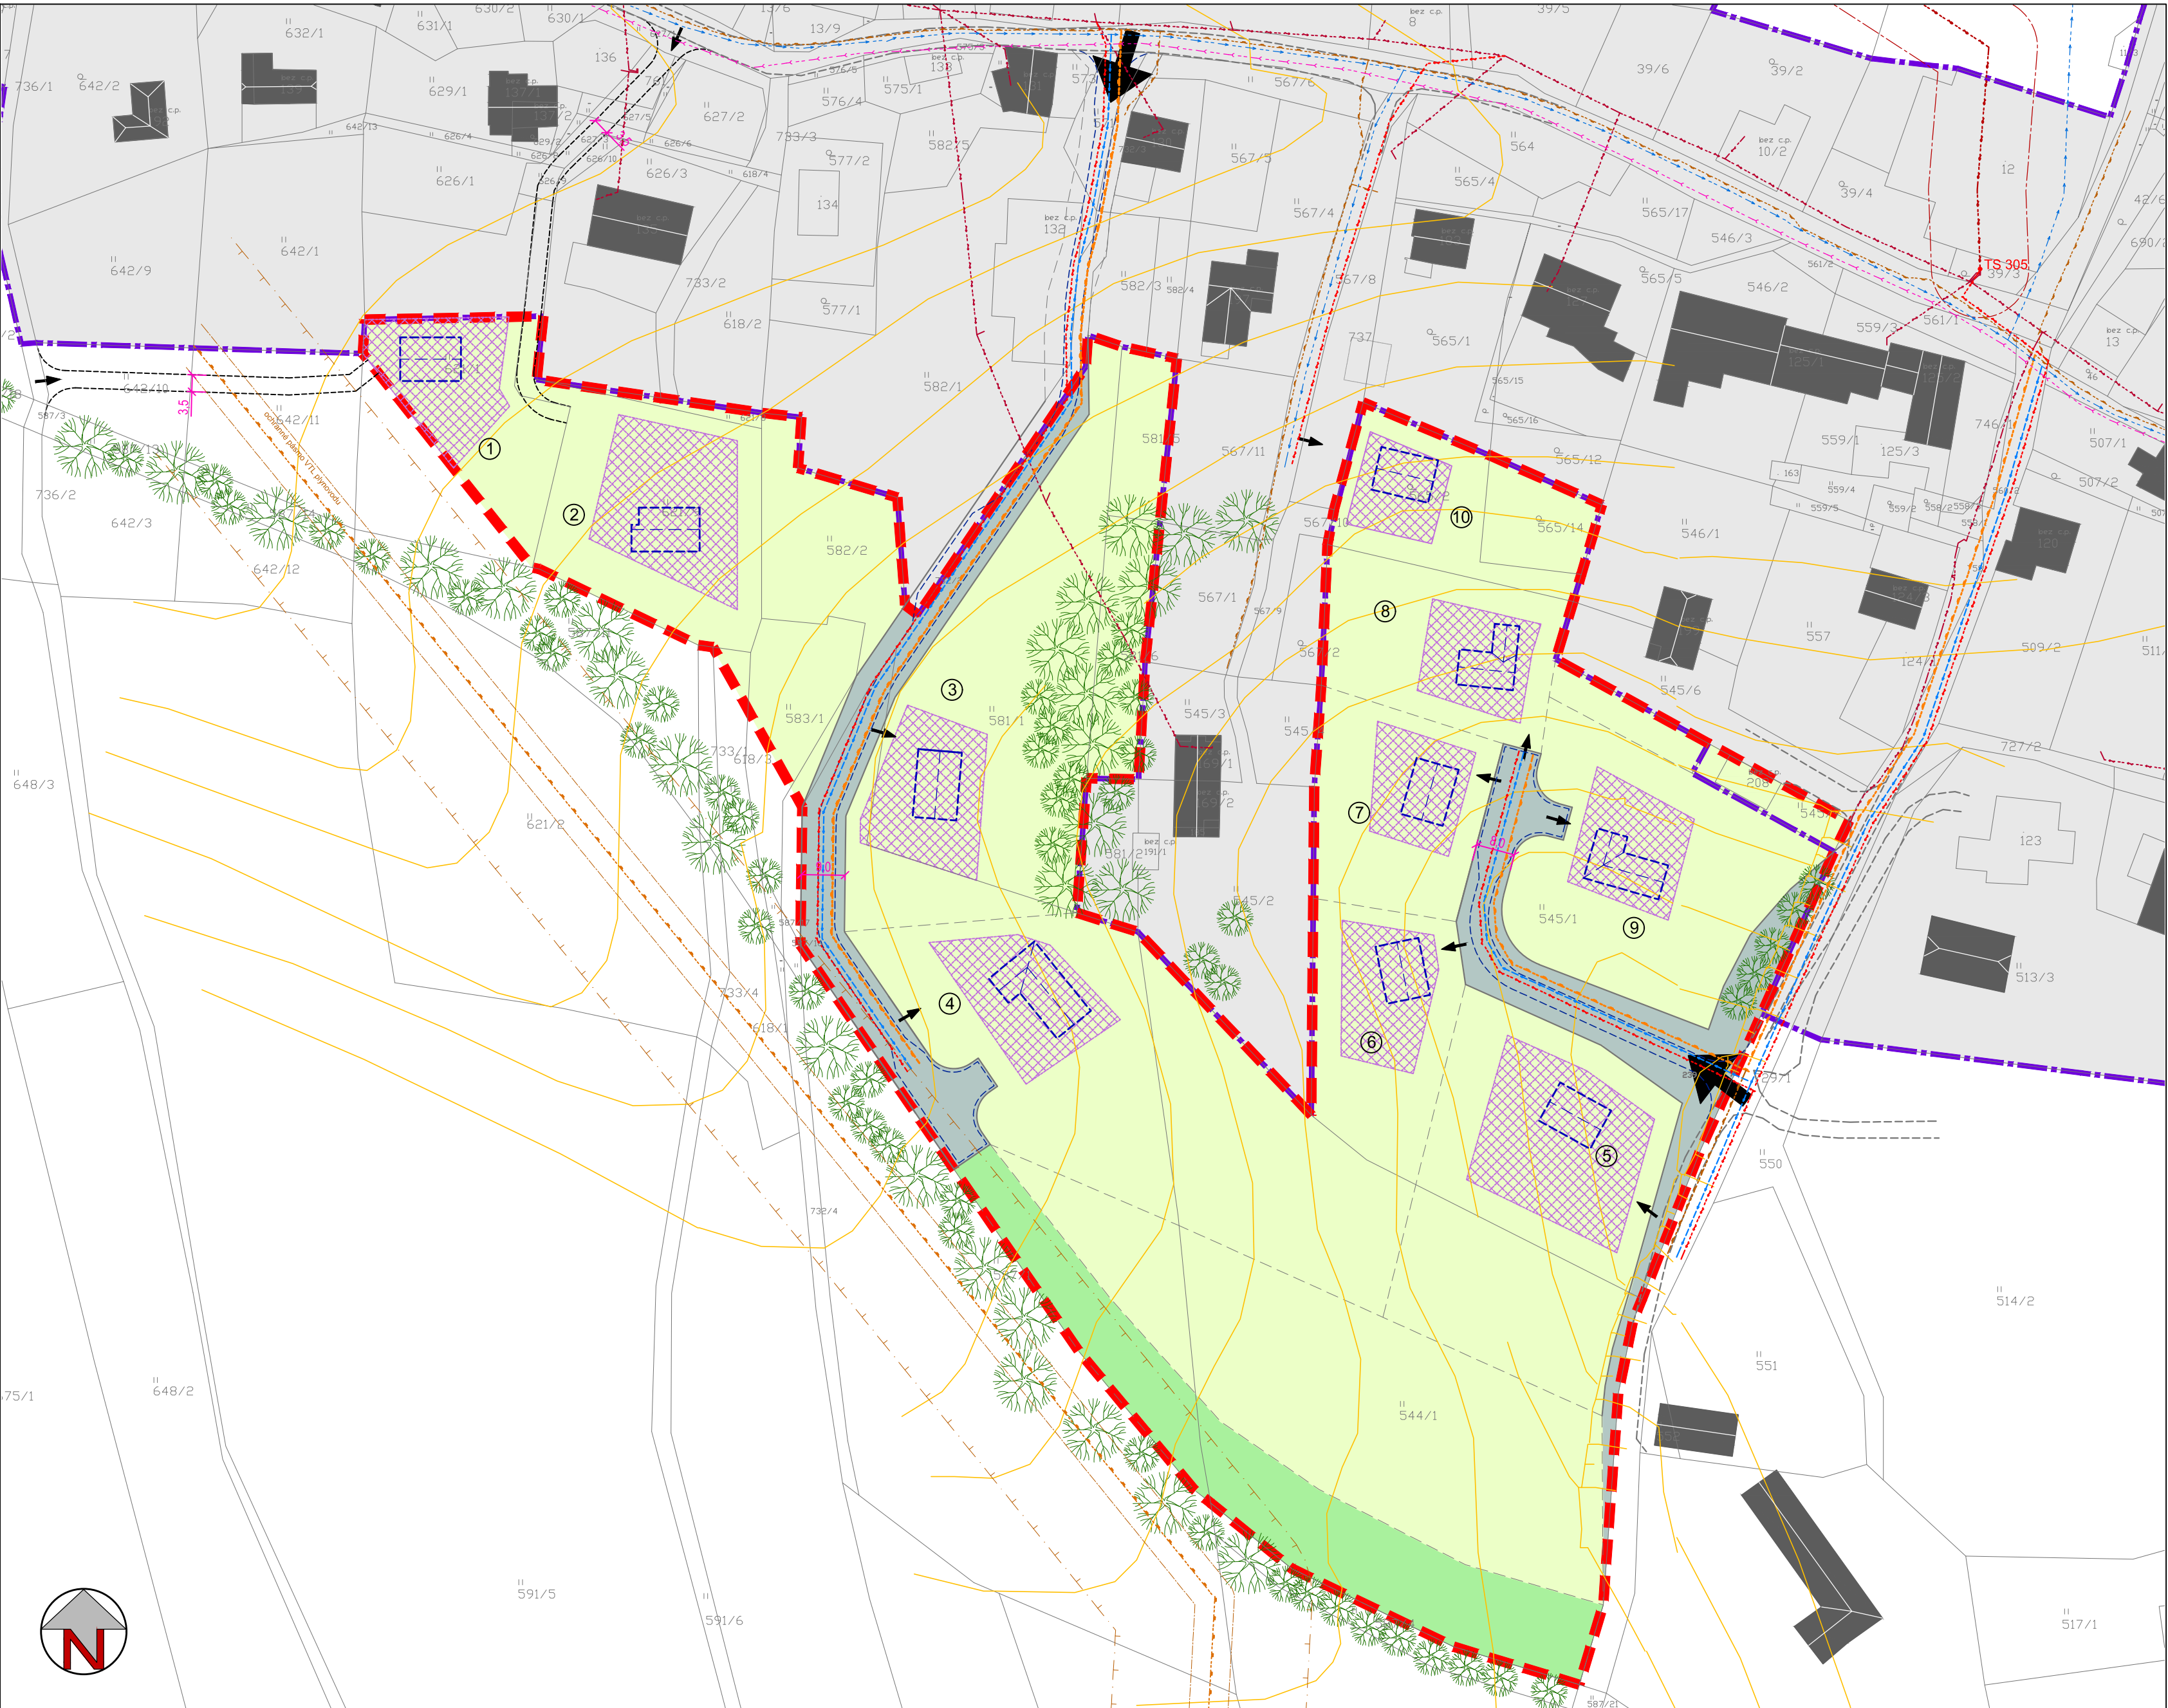

LEGENDA :

- | | |
|---|---|
|  | hranice řešeného území |
|  | hranice pozemků dle KN + identifikace (p.č.) |
|  | navržená parcelace RD |
|  | navržená parcelace - informativní |
|  | plocha pro umístění hlavního objektu (např. rodinný dům, rekreační dům) |
|  | označení pozemku |
|  | objekt rodinného domu (púdorysné řešení je pouze informativní) |
|  | uliční prostor (komunikace, parkování, zeleň) - min. š. 8,0 m |
|  | veřejná a pobytová zeleň |
|  | komunikace mimo řešené území |
|  | dopravní napojení řešeného území |
|  | možné umístění vjezdu, vstupu na pozemek |
|  | navržená obslužná komunikace |
|  | dopravní napojení pozemku pro jeden rodinný dům |
|  | vzrostlá zeleň - stromy, keře |

TECHNICKÁ INFRASTRUKTURA

stav	návrh	
		vodovod
		kanalizace (návrh dle platné ÚPD)
		nadzemní vedení elektro VN 22 kV
		nadzemní/podzemní vedení elektro NN 1kV
	TS 305	trafostanice
		ochranné pásmo vedení a zařízení elektrizační soustavy
		vysokotlaký plynovod
		bezpečnostní pásmo vysokotlakého plynovodu
		středotlaký plynovod

ÚZEMNÍ STUDIE PRO LOKALITU Z35 (K.Ú: ŠANOV U ČERVENÉ VODY)

Návrh řešení dopravní a technické infrastruktury M 1:1000

etapa: čistopis ÚS

P

datum: 12/2018

Příl.č.

B.3