


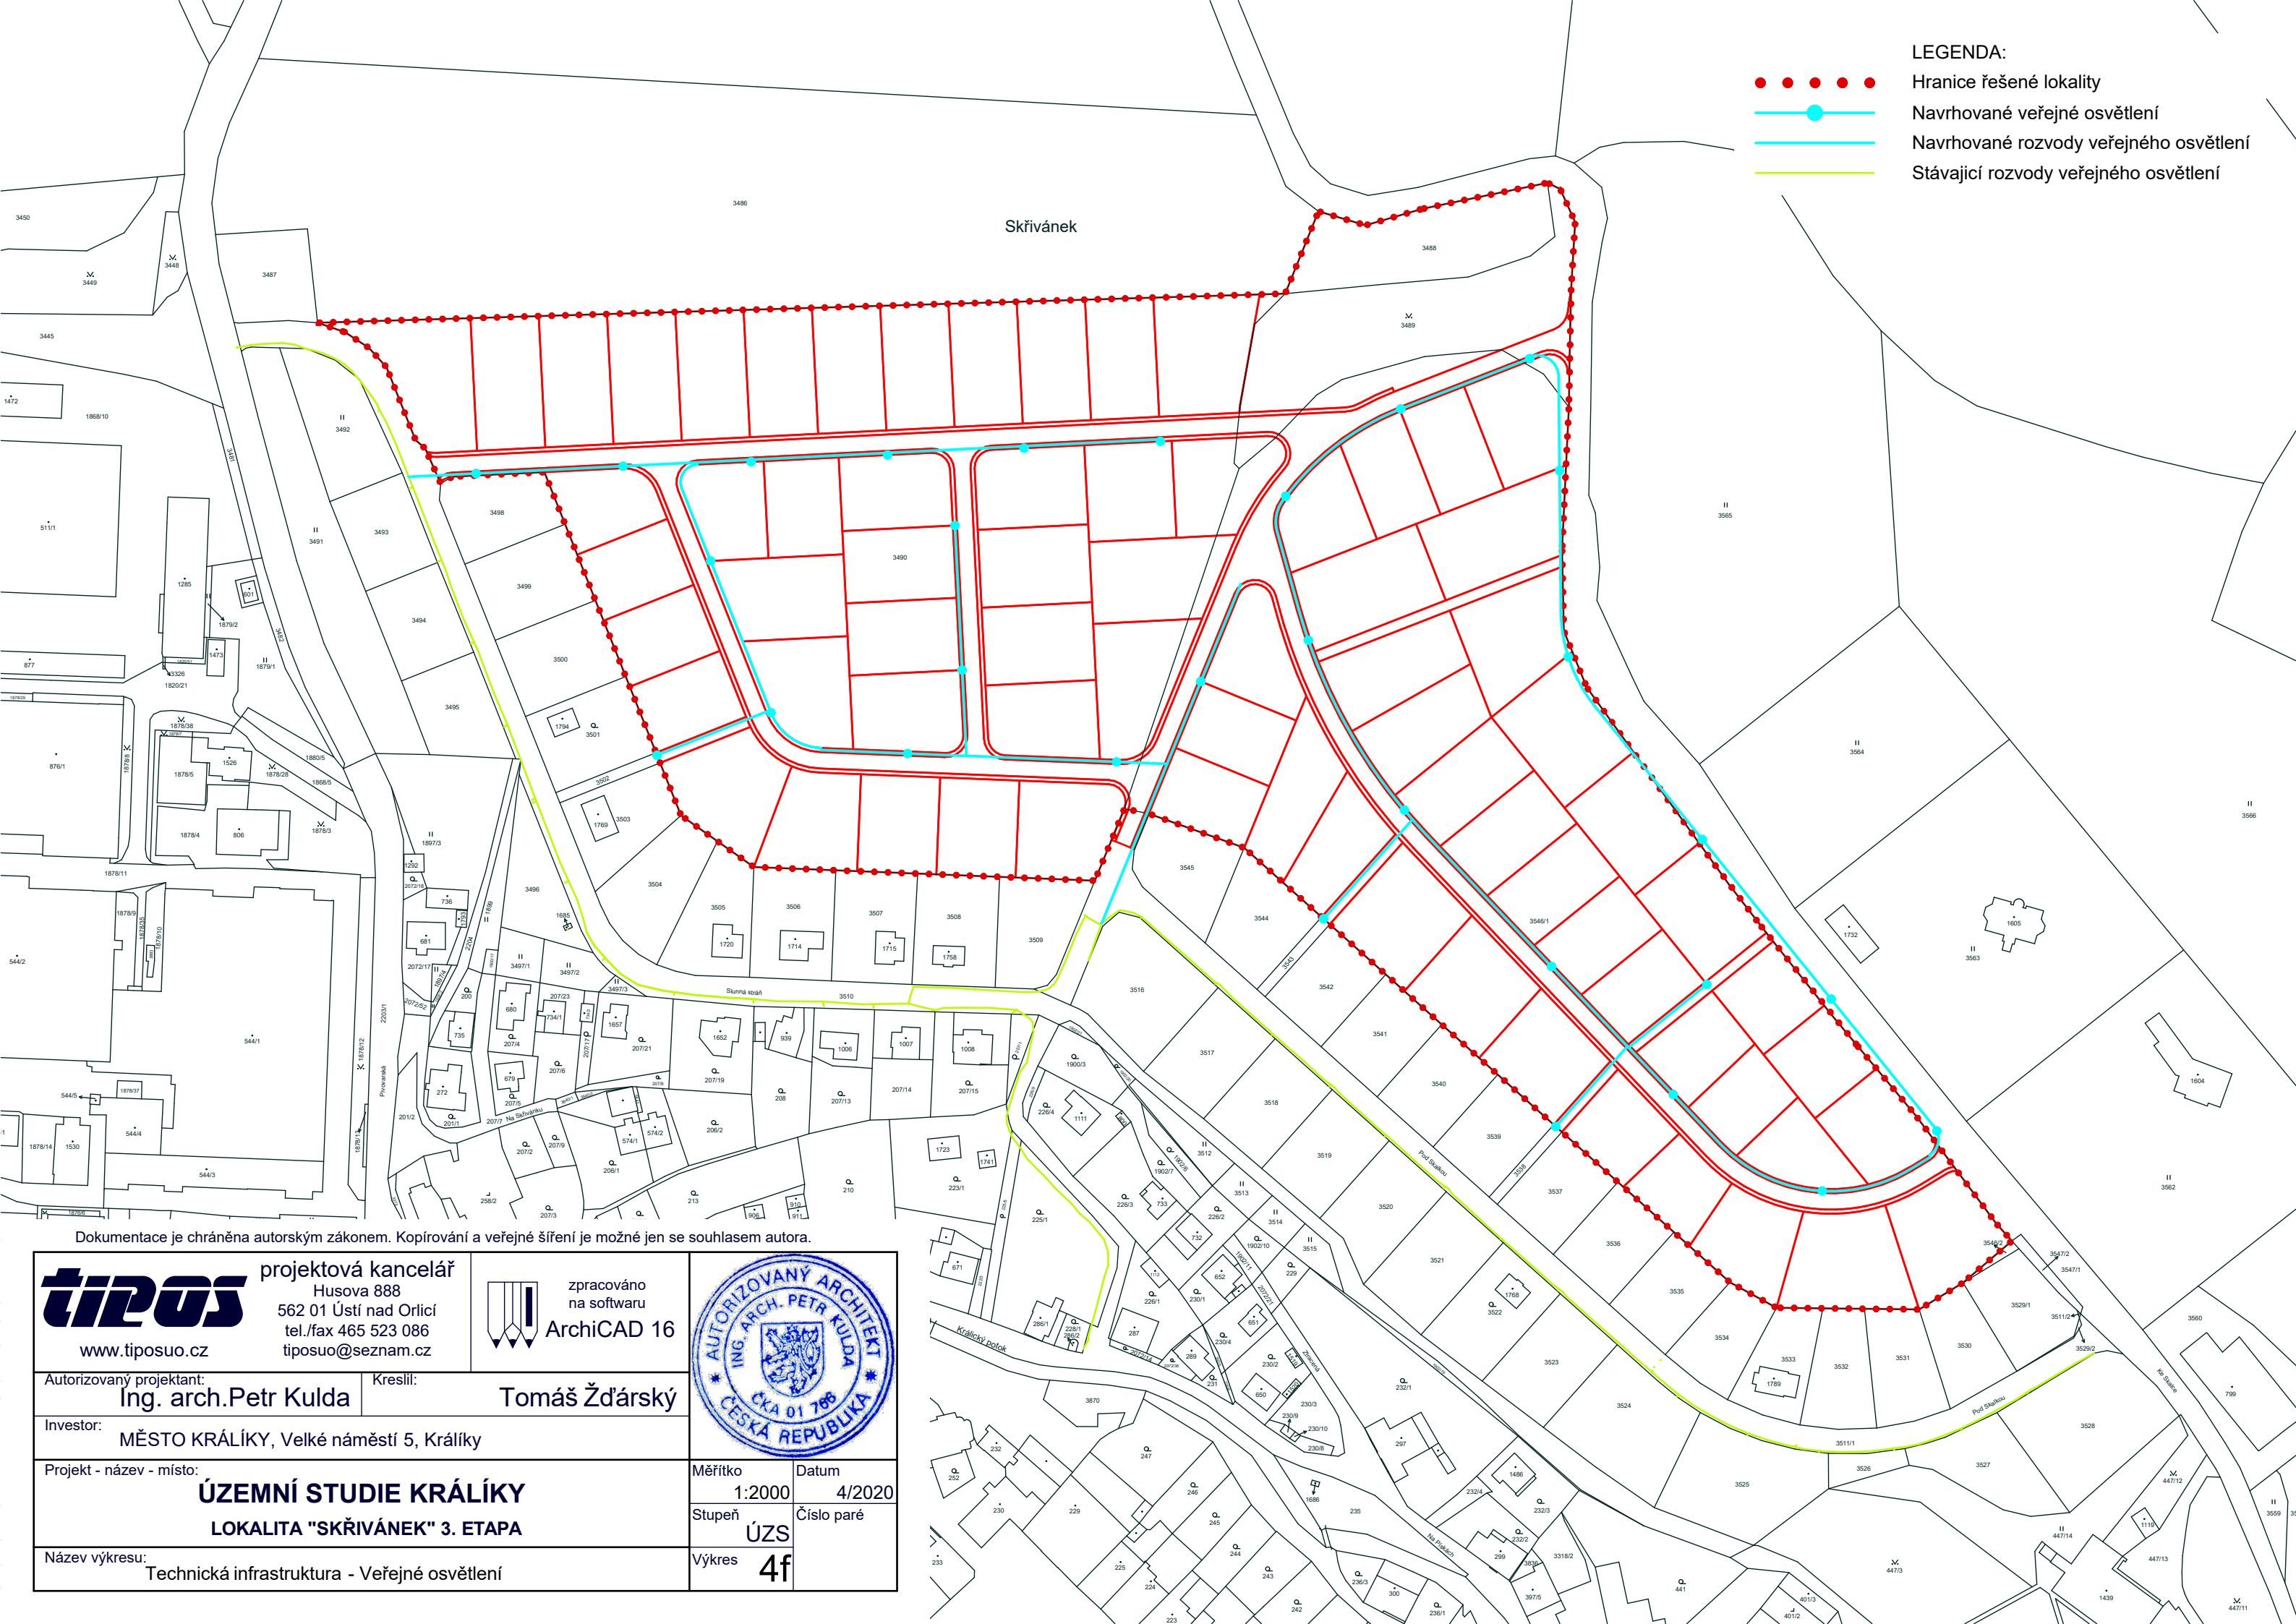

- LEGENDA:
- • • • • Hranice řešené lokality
 - Navrhované veřejné osvětlení
 - Navrhované rozvody veřejného osvětlení
 - Stávající rozvody veřejného osvětlení

Dokumentace je chráněna autorským zákonem. Kopírování a veřejné šíření je možné jen se souhlasem autora.

 projektová kancelář Husova 888 562 01 Ústí nad Orlicí tel./fax 465 523 086 tiposuo@seznam.cz www.tiposuo.cz		 zpracováno na softwaru ArchCAD 16		
Autorizovaný projektant: Ing. arch. Petr Kulda		Kreslil: Tomáš Žďárský		
Investor: MĚSTO KRÁLÍKY, Velké náměstí 5, Králíky				
Projekt - název - místo: ÚZEMNÍ STUDIE KRÁLÍKY LOKALITA "SKŘIVÁNEK" 3. ETAPA		Měřítko 1:2000	Datum 4/2020	
Název výkresu: Technická infrastruktura - Veřejné osvětlení		Stupeň ÚZS	Číslo paré 4f	