


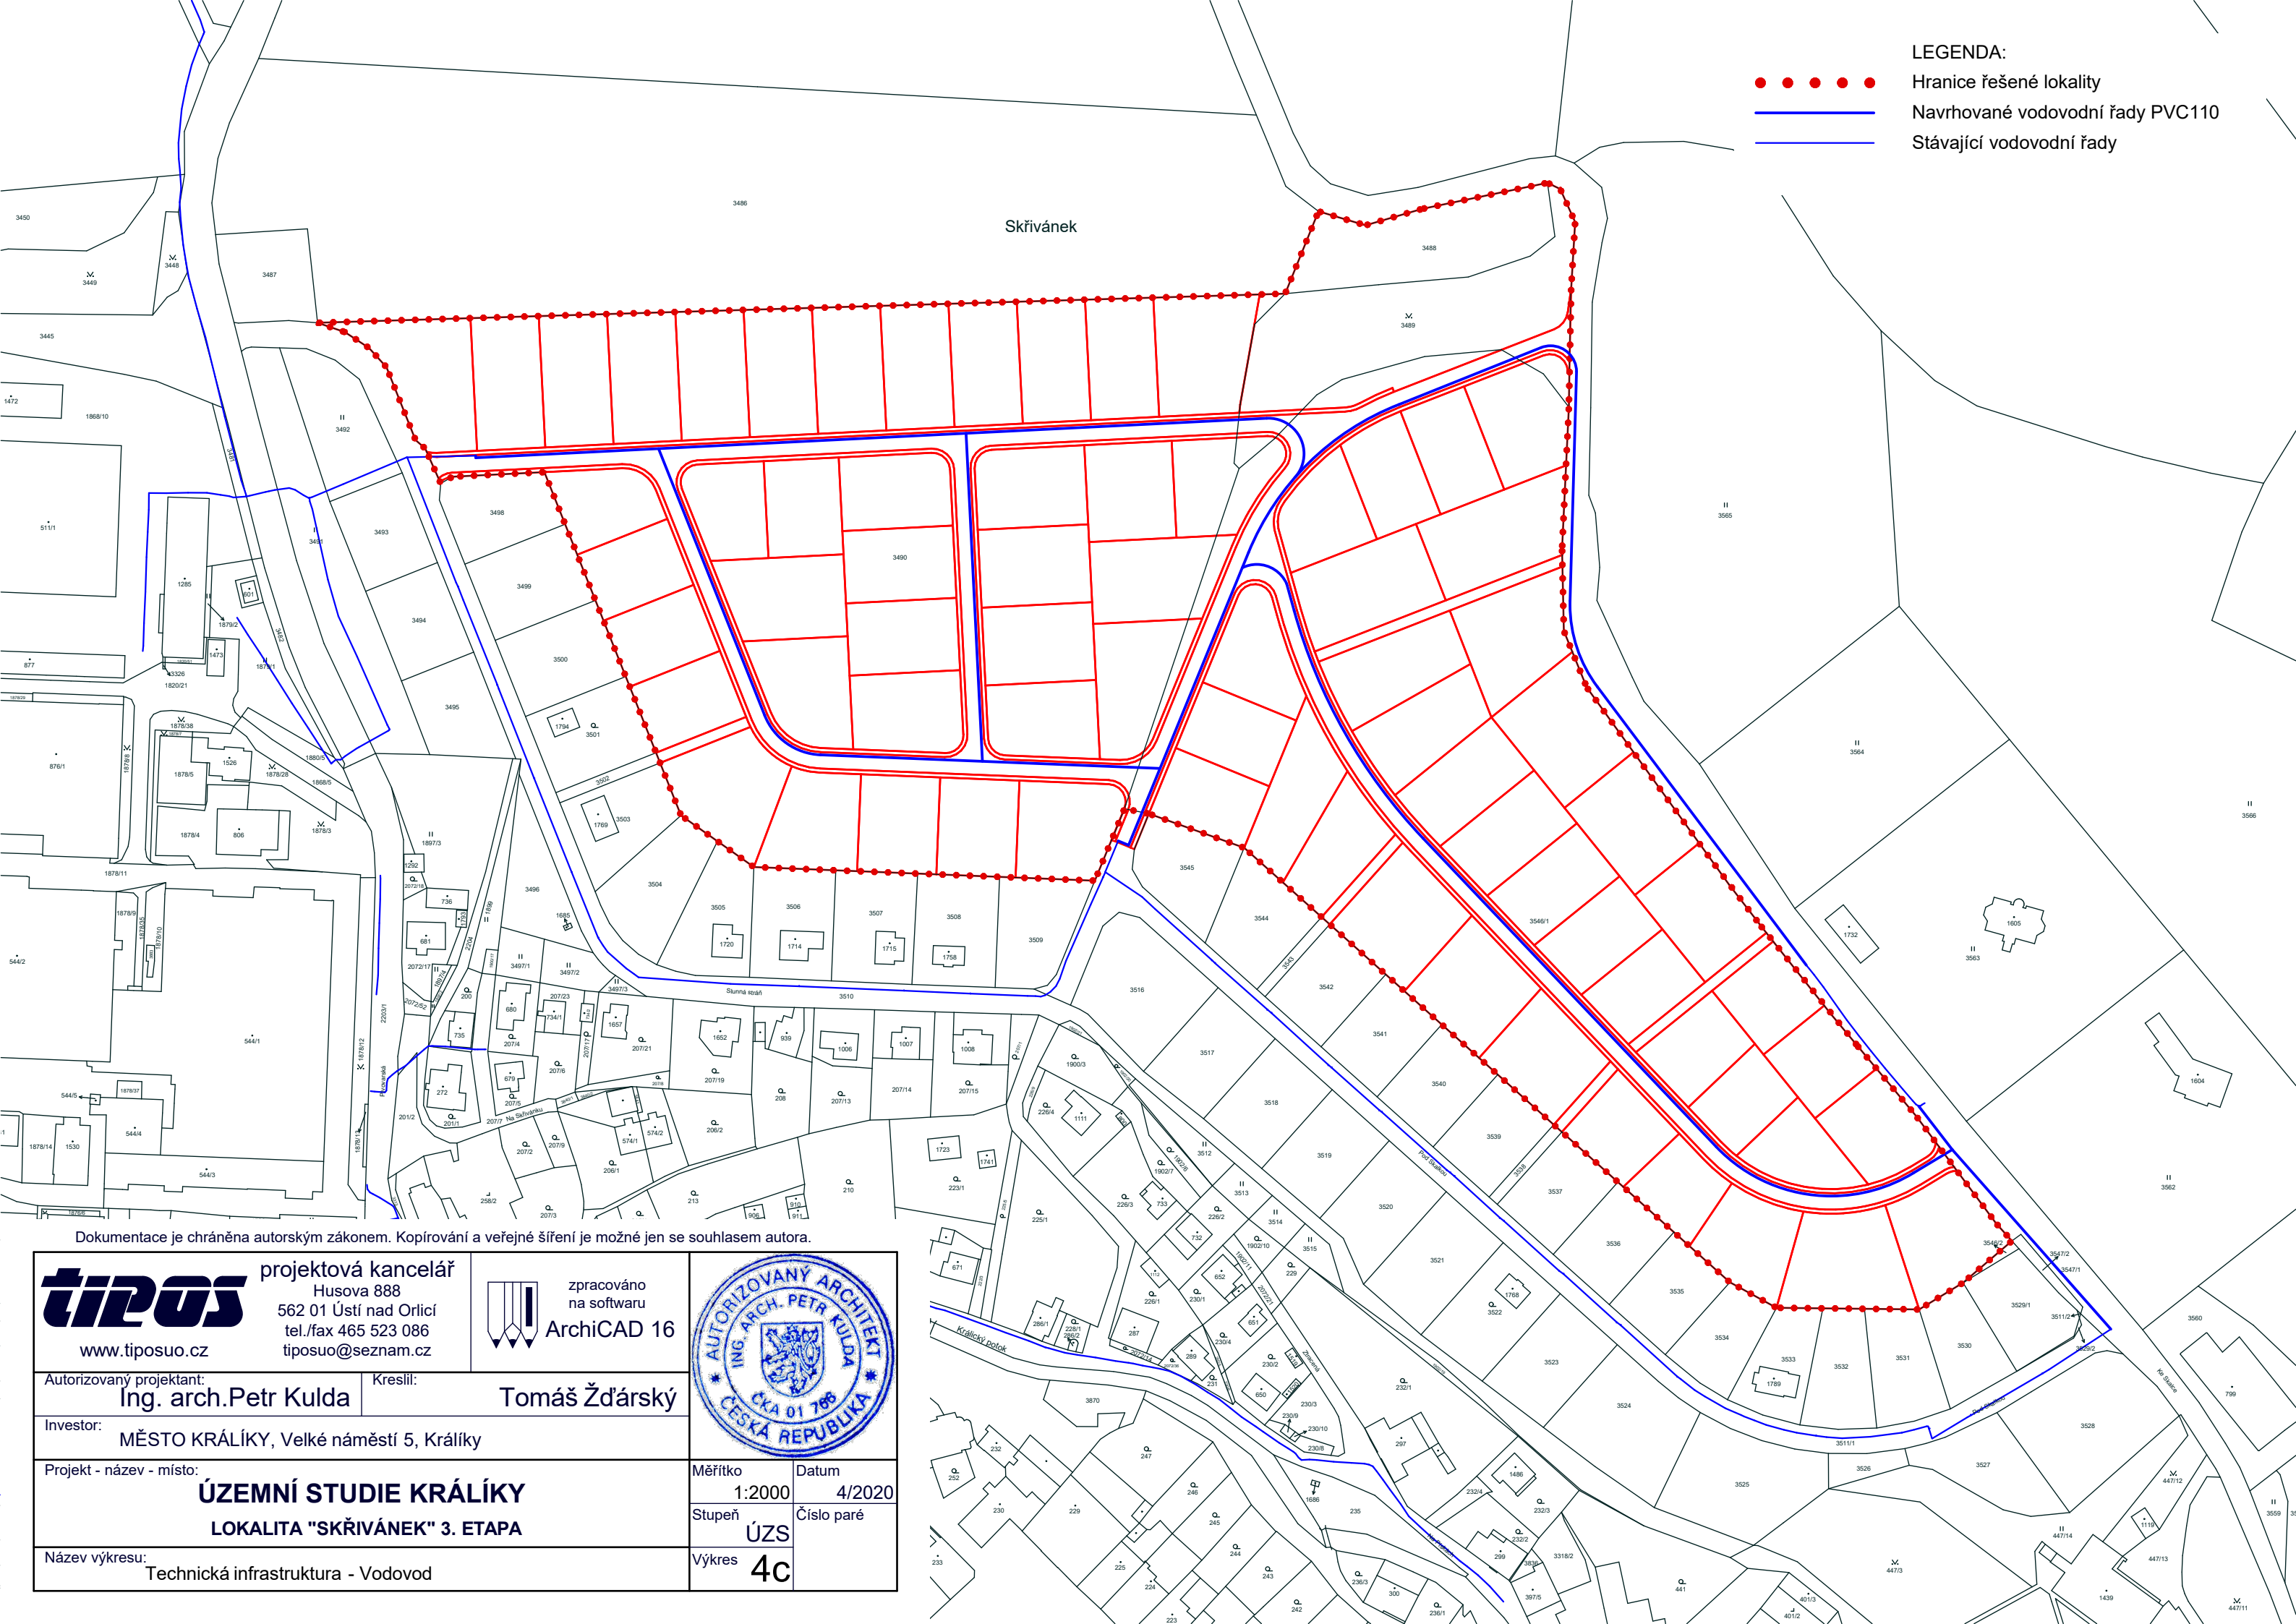

- LEGENDA:
- • • • • Hranice řešené lokality
 - Navrhované vodovodní řady PVC110
 - Stávající vodovodní řady

Dokumentace je chráněna autorským zákonem. Kopírování a veřejné šíření je možné jen se souhlasem autora.

 www.tiposuo.cz	projektová kancelář Husova 888 562 01 Ústí nad Orlicí tel./fax 465 523 086 tiposuo@seznam.cz	 zpracováno na softwaru ArchiCAD 16	
Autorizovaný projektant: Ing. arch. Petr Kulda		Kreslil: Tomáš Žďárský	
Investor: MĚSTO KRÁLÍKY, Velké náměstí 5, Králíky			
Projekt - název - místo: ÚZEMNÍ STUDIE KRÁLÍKY LOKALITA "SKŘIVÁNEK" 3. ETAPA		Měřítko 1:2000	Datum 4/2020
		Stupeň ÚZS	Číslo paré
Název výkresu: Technická infrastruktura - Vodovod		Výkres 4c	