


- LEGENDA:
- Hranice řešené lokality
 - Navrhovaná parcelace
 - Navrhované stavební parcely
 - Stavební čára
 - Plocha pro umístění staveb
 - Veřejné prostranství

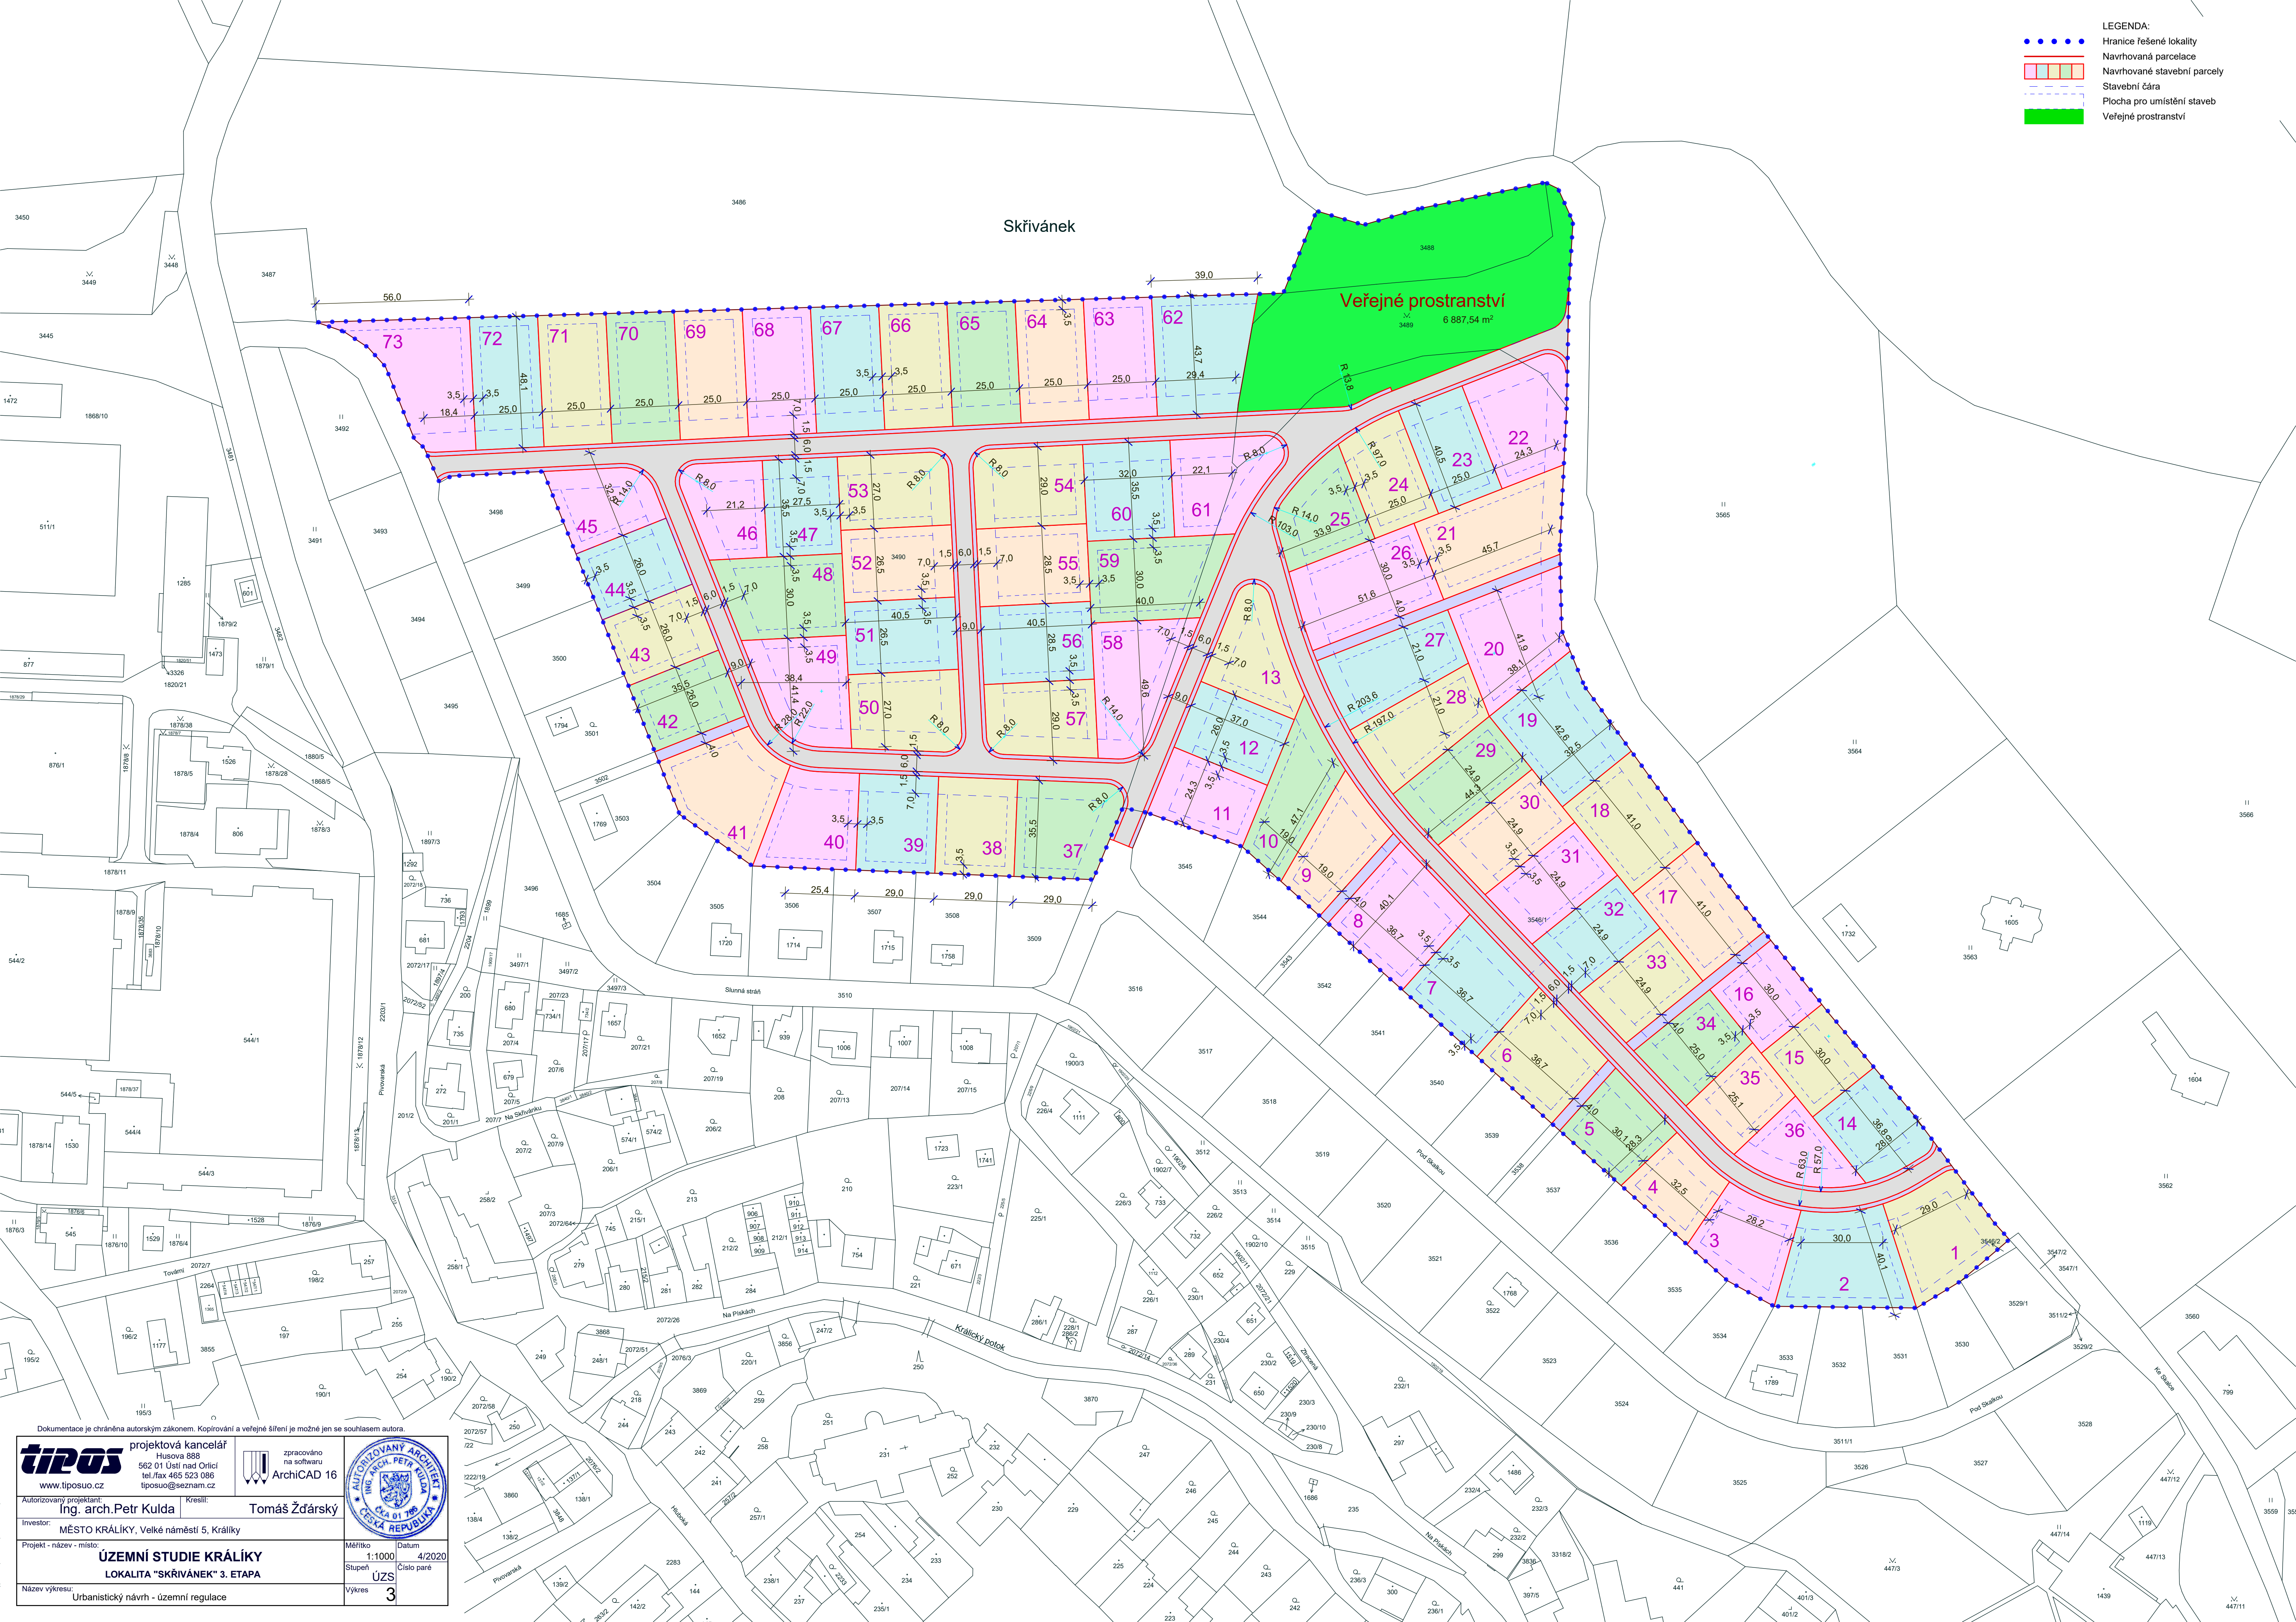

tipos

projektová kancelář

Husova 888

562 01 Ustí nad Orlicí

tel./fax 465 523 086

tiposuo@seznam.cz

AutORIZOVANÝ PROJEKTANT:

Ing. arch. Petr Kulda

Kreslil: Tomáš Ždárský

Investor: MĚSTO KRÁLÍKY, Velké náměstí 5, Králíky

Projekt - název - místo:

ÚZEMNÍ STUDIE KRÁLÍKY

LOKALITA "SKŘIVÁNEK" 3. ETAPA

Název výkresu:

Urbanistický návrh - územní regulace

zpracováno
na softwaru

ArchICAD 16

Měřítko

1:1000

Datum

4/2020

Stupeň

Číslo paré

ÚZS

3

