


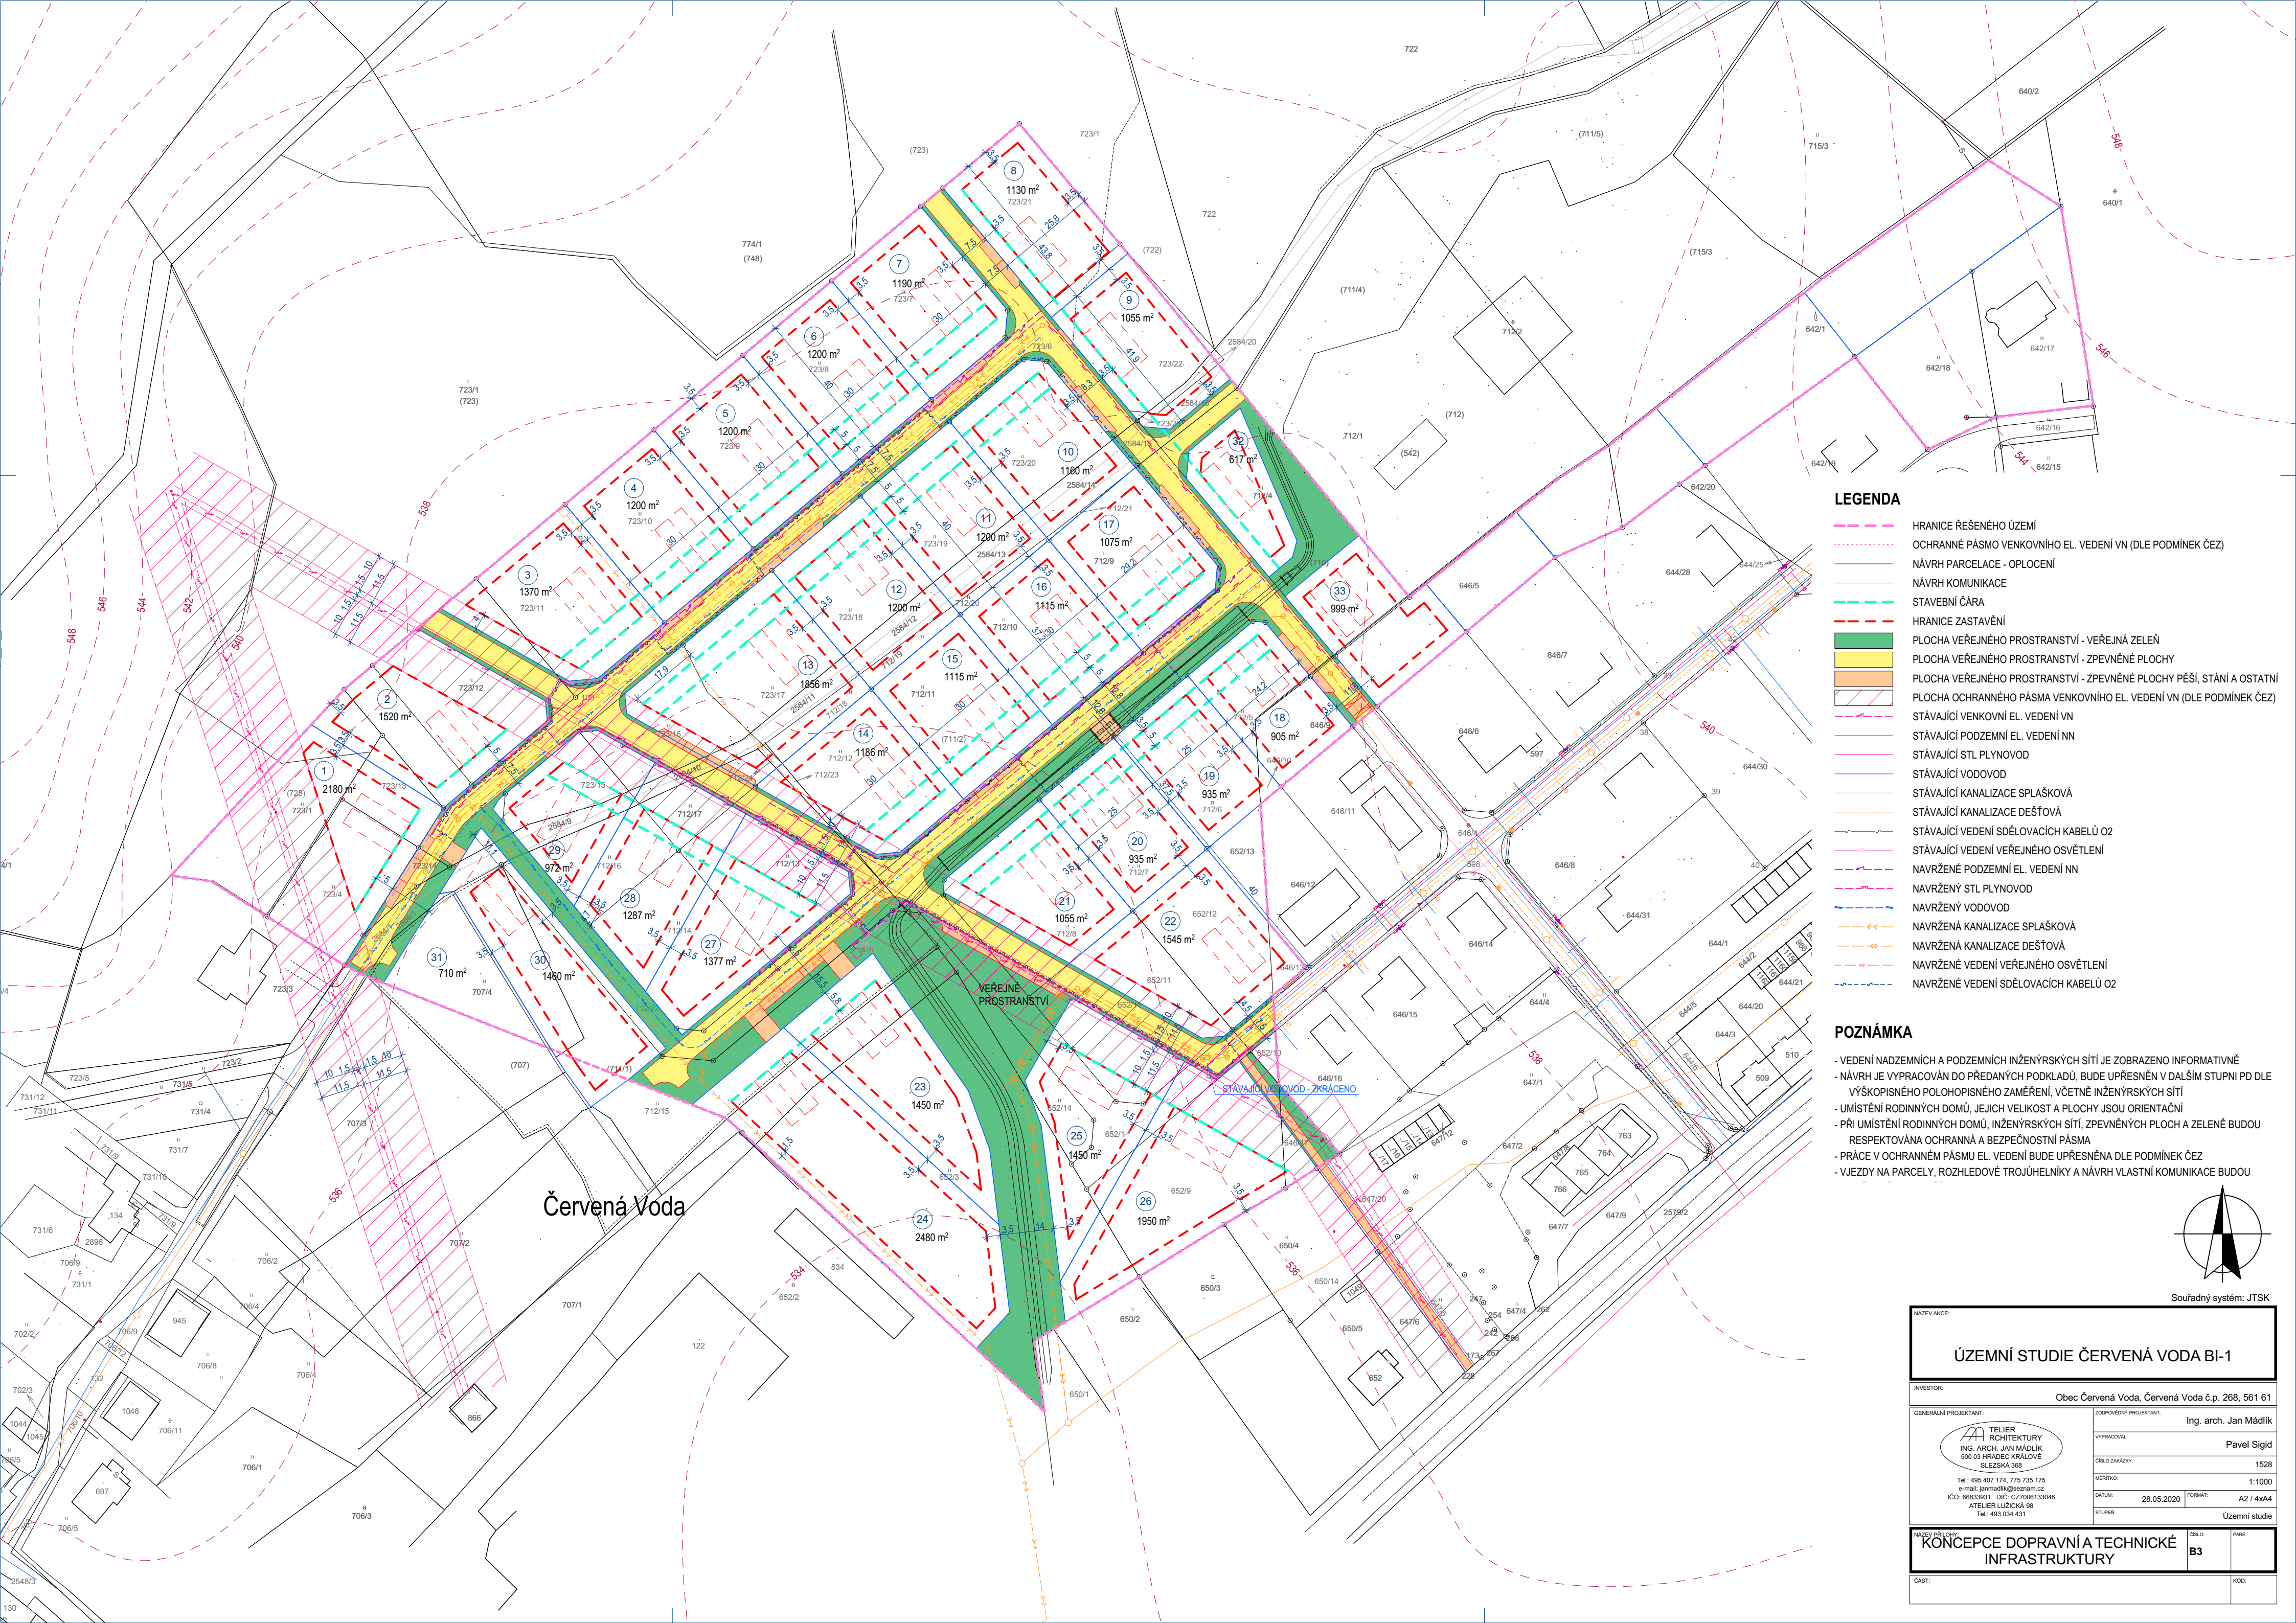


Červená Voda

LEGENDA

- HRANICE ŘEŠENÉHO ÚZEMÍ
- OCHRANNÉ PÁSMO VENKOVNÍHO EL. VEDENÍ VN (DLE PODMÍNEK ČEZ)
- NÁVRH PARCELACE - OPLOCENÍ
- NÁVRH KOMUNIKACE
- STAVEBNÍ ČÁRA
- HRANICE ZASTAVĚNÍ
- PLOCHA VEŘEJNÉHO PROSTRANSTVÍ - VEŘEJNÁ ZELEN'
- PLOCHA VEŘEJNÉHO PROSTRANSTVÍ - ZPEVNĚNÉ PLOCHY
- PLOCHA VEŘEJNÉHO PROSTRANSTVÍ - ZPEVNĚNÉ PLOCHY PĚŠÍ, STÁNÍ A OSTATNÍ
- PLOCHA OCHRANNÉHO PÁSMA VENKOVNÍHO EL. VEDENÍ VN (DLE PODMÍNEK ČEZ)
- STÁVAJÍCÍ VENKOVNÍ EL. VEDENÍ VN
- STÁVAJÍCÍ PODZEMNÍ EL. VEDENÍ NN
- STÁVAJÍCÍ STL PLYNOVOD
- STÁVAJÍCÍ VODOVOD
- STÁVAJÍCÍ KANALIZACE SPLAŠKOVÁ
- STÁVAJÍCÍ KANALIZACE DEŠŤOVÁ
- STÁVAJÍCÍ VEDENÍ SDĚLOVACÍCH KABELŮ O2
- STÁVAJÍCÍ VEDENÍ VEŘEJNÉHO OSVĚTLENÍ
- NAVŘZENÉ PODZEMNÍ EL. VEDENÍ NN
- NAVŘZENÝ STL PLYNOVOD
- NAVŘZENÝ VODOVOD
- NAVŘZENÁ KANALIZACE SPLAŠKOVÁ
- NAVŘZENÁ KANALIZACE DEŠŤOVÁ
- NAVŘZENÉ VEDENÍ VEŘEJNÉHO OSVĚTLENÍ
- NAVŘZENÉ VEDENÍ SDĚLOVACÍCH KABELŮ O2

POZNÁMKA

- VEDENÍ NADZEMNÍCH A PODZEMNÍCH INŽENÝRSKÝCH SÍTÍ JE ZOBRAZENO INFORMATIVNĚ
- NÁVRH JE VYPRACOVÁN DO PŘEDANÝCH PODKLADŮ, BUDE UPŘESNĚN V DALŠÍM STUPNI PD DLE VÝSKOPIŠNÉHO POLOHOPIŠNÉHO ZAMĚŘENÍ, VČETNĚ INŽENÝRSKÝCH SÍTÍ
- UMÍSTĚNÍ RODINNÝCH DOMŮ, JEJICH VELIKOST A PLOCHY JSOU ORIENTAČNÍ
- PŘI UMÍSTĚNÍ RODINNÝCH DOMŮ, INŽENÝRSKÝCH SÍTÍ, ZPEVNĚNÝCH PLOCH A ZELENÉ BUDOU RESPEKTOVÁNA OCHRANNÁ A BEZPEČNOSTNÍ PÁSMA
- PRÁCE V OCHRANNÉM PÁSMMU EL. VEDENÍ BUDE UPŘESNĚNA DLE PODMÍNEK ČEZ
- VJEZDY NA PARCELY, ROZHLADOVÉ TROJÚHELNÍKY A NÁVRH VLASTNÍ KOMUNIKACE BUDOU

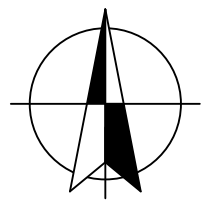

Souřadný systém: JTSK

NÁZEV AKCE:	
ÚZEMNÍ STUDIE ČERVENÁ VODA BI-1	
INVESTOR:	
Obec Červená Voda, Červená Voda č.p. 268, 561 61	
GENERALNÍ PROJEKTANT:	
TELIER ARCHITEKTURY ING. ARCH. JAN MÄDLIK 500 03 HRADEC KRÁLOVÉ SLEZSKÁ 368 Tel.: 495 407 174, 775 735 175 e-mail: j.madlik@seznam.cz IČO: 66833931 DIČ: CZ7006133046 ATELIER LUŽICKÁ 98 Tel.: 493 034 431	
ZODPOVĚDNÝ PROJEKTANT:	
Ing. arch. Jan Mädlík	
VYPRACOVAL:	
Pavel Sigid	
ČÍSLO ZAHADKY:	
1528	
MĚRITKO:	
1:1000	
DATUM:	
28.05.2020	
FORMÁT:	
A2 / 4x44	
STUPĚN:	
Územní studie	
NÁZEV PLOCHY:	
KONCEPCE DOPRAVNÍ A TECHNICKÉ INFRASTRUKTURY	
ČÍSLO:	
B3	
PÁNE:	
ČÁST:	
KÓD:	