


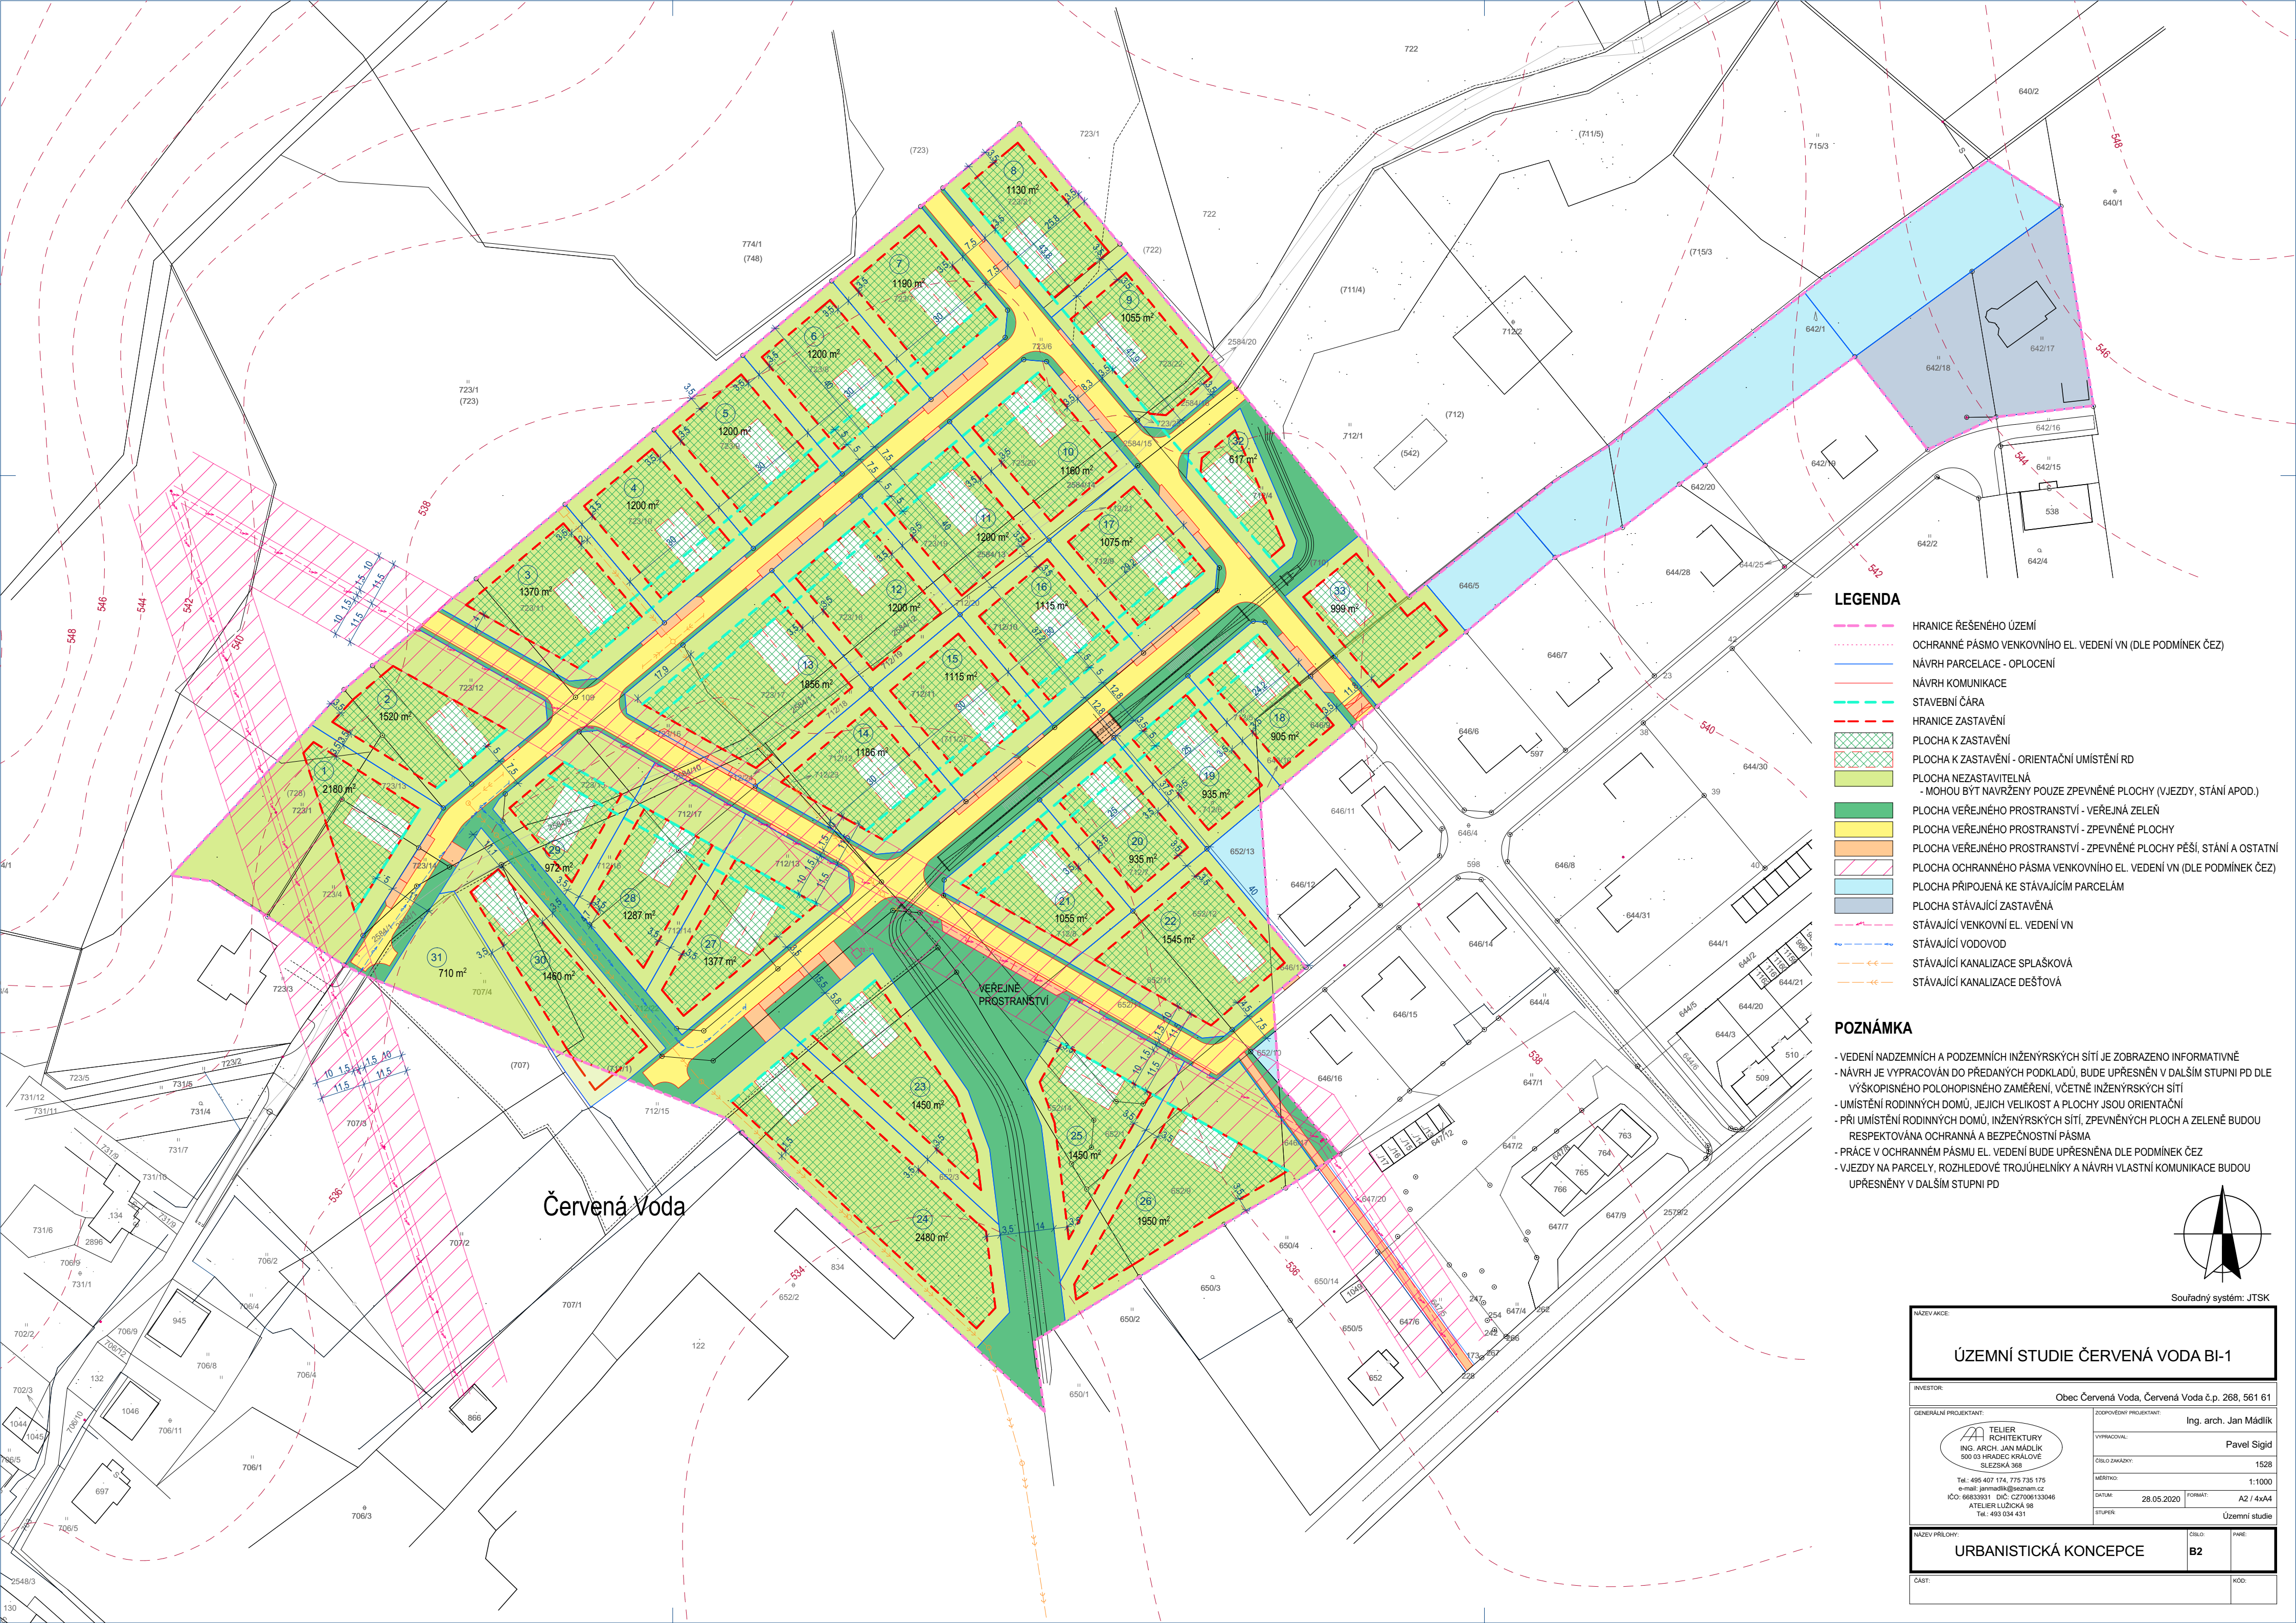


LEGENDA

- HRANICE ŘEŠENÉHO ÚZEMÍ
- OCHRANNÉ PÁSMA VENKOVNÍHO EL. VEDENÍ VN (DLE PODMÍNEK ČEZ)
- NÁVRH PARCELACE - OPLOCENÍ
- NÁVRH KOMUNIKACE
- STAVEBNÍ ČÁRA
- HRANICE ZASTAVĚNÍ
- PLOCHA K ZASTAVĚNÍ
- PLOCHA K ZASTAVĚNÍ - ORIENTAČNÍ UMÍSTĚNÍ RD
- PLOCHA NEZASTAVITELNÁ
- MOHOU BÝT NAVRŽENY POUZE ZPEVNĚNÉ PLOCHY (VJEZDY, STÁNÍ APOD.)
- PLOCHA VEŘEJNÉHO PROSTRANSTVÍ - VEŘEJNÁ ZELEN
- PLOCHA VEŘEJNÉHO PROSTRANSTVÍ - ZPEVNĚNÉ PLOCHY
- PLOCHA VEŘEJNÉHO PROSTRANSTVÍ - ZPEVNĚNÉ PLOCHY PĚŠÍ, STÁNÍ A OSTATNÍ
- PLOCHA OCHRANNÉHO PÁSMA VENKOVNÍHO EL. VEDENÍ VN (DLE PODMÍNEK ČEZ)
- PLOCHA PŘIPOJENÁ KE STÁVAJÍCÍM PARCELÁM
- PLOCHA STÁVAJÍCÍ ZASTAVĚNÁ
- STÁVAJÍCÍ VENKOVNÍ EL. VEDENÍ VN
- STÁVAJÍCÍ VODOVOD
- STÁVAJÍCÍ KANALIZACE SPLAŠKOVÁ
- STÁVAJÍCÍ KANALIZACE DEŠŤOVÁ

POZNÁMKA

- VEDENÍ NADZEMNÍCH A PODZEMNÍCH INŽENÝRSKÝCH SÍTÍ JE ZOBRAZENO INFORMATIVNĚ
- NÁVRH JE VYPRACOVÁN DO PŘEDANÝCH PODKLADŮ, BUDE UPŘESNĚN V DALŠÍM STUPNI PD DLE VÝŠKOPISNÉHO POLOHOPIŠNÉHO ZAMĚŘENÍ, VČETNĚ INŽENÝRSKÝCH SÍTÍ
- UMÍSTĚNÍ RODINNÝCH DOMŮ, JEJICH VELIKOST A PLOCHY JSOU ORIENTAČNÍ
- PŘI UMÍSTĚNÍ RODINNÝCH DOMŮ, INŽENÝRSKÝCH SÍTÍ, ZPEVNĚNÝCH PLOCH A ZELENĚ BUDOU RESPEKTOVÁNA OCHRANNÁ A BEZPEČNOSTNÍ PÁSMA
- PRÁCE V OCHRANNÉM PÁSMAU EL. VEDENÍ BUDE UPŘESNĚNA DLE PODMÍNEK ČEZ
- VJEZDY NA PARCELY, ROZHLEDOVÉ TROJÚHELNÍKY A NÁVRH VLASTNÍ KOMUNIKACE BUDOU UPŘESNĚNY V DALŠÍM STUPNI PD

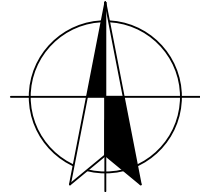

Souřadný systém: JTSK

NÁZEV AKCE:	
ÚZEMNÍ STUDIE ČERVENÁ VODA BI-1	
INVESTOR:	
Obec Červená Voda, Červená Voda č.p. 268, 561 61	
GENERALNÍ PROJEKTANT:	
TELIER ARCHITEKTURA ING. ARCH. JAN MÄDLIK 500 03 HRADEC KRÁLOVÉ SLEZSKÁ 368 Tel.: 495 407 174, 775 735 175 e-mail: jan.madlik@seznam.cz IČO: 66833931 DIČ: CZ7006133046 ATELIER LUŽICKÁ 98 Tel.: 493 034 431	
ZODPOVĚDNÝ PROJEKTANT:	
Ing. arch. Jan Mádlik	
VYPRACOVAL:	
Pavel Sigid	
ČÍSLO ZÁKAZY:	
1528	
MĚŘITKO:	
1:1000	
DATUM:	
28.05.2020	
FORMÁT:	
A2 / 4x4	
STUPĚN:	
Územní studie	
NÁZEV PŘÍLOHY:	
URBANISTICKÁ KONCEPCE	
ČÍSLO:	
B2	
PARA:	
ČÁST:	
KÓD:	