

ÚZEMNĚ ANALYTICKÉ PODKLADY OBCE S ROZŠÍŘENOU PŮSOBNOSTÍ KRÁLÍKY

ZÁMĚRY NA PROVEDENÍ ZMĚN V ÚZEMÍ

AKTUALIZACE 2020

ZÁMĚRY ZÚR PK

DOPRAVNÍ INFRASTRUKTURA

silnice (návrh/VPS) [A118]

TECHNICKÁ INFRASTRUKTURA

transformační rozvodna (návrh/VPS) [A118]

vedení el. energie 110 kV (návrh/VPS) [A118]

poldr, suchá nádrž (návrh/VPO) [A118]

ÚZEMNÍ SYSTÉM EKOLOGICKÉ STABILITY

nadregionální biokoridor [A021]

regionální biocentrum [A021]

regionální biokoridor [A021]

OSTATNÍ ZÁMĚRY

TECHNICKÁ INFRASTRUKTURA

rozvodna [A072]

distribuční trafostanice [A072]

malá vodní elektrárna [A071]

vedení elektrické sítě VVN [A073]

vedení elektrické sítě VN [A073]

plynovod VTL [A075]

plynovod STL [A075]

kanalizační stoka [A070]

REKREACE

cyklotrasa [A106]

cyklostezka [A106]

ÚZEMNÍ ROZVOJ

plocha změny v krajině [A001b]

plocha přestavby [A001b]

zastavitelná plocha [A001b]

ÚZEMNÍ SYSTÉM EKOLOGICKÉ STABILITY (ÚP)

nadregionální biokoridor [A021]

regionální biocentrum [A021]

regionální biokoridor [A021]

místní biocentrum [A021]

místní biokoridor [A021]

POŽADAVKY NA ZMĚNU ÚZEMNÍHO PLÁNU

* požadavek na změnu územního plánu [A118]

požadavek na změnu územního plánu (liniový) [A118]

MAPOVÝ PODKLAD

silnice I. třídy [A093a]

silnice II. třídy [A093a]

silnice III. třídy [A093a]

místní komunikace [A093a]

železniční dráha celostátní [A094a]

železniční dráha regionální [A094a]

vodní tok [A023a]

rybník [A023a]

les [A037a]

zastavěné území [A001]

SPRÁVNÍ HRANICE

hranice státu [A118a]

hranice kraje [A118a]

hranice správního území ORP Králíky [A118a]

hranice obce [A118a]

hranice katastrálního území [A118a]

VÝZNAM KÓDŮ POUŽITÝCH VE VÝKRESU


D - silnice (VPS - ZÚR PK)

E - technická infrastruktura (ZÚR PK)

PPO - poldr, suchá nádrž (VPO - ZÚR PK)

U - požadavky na změnu územního plánu

Z - požadavky vyplývající z krajských dokumentů PK

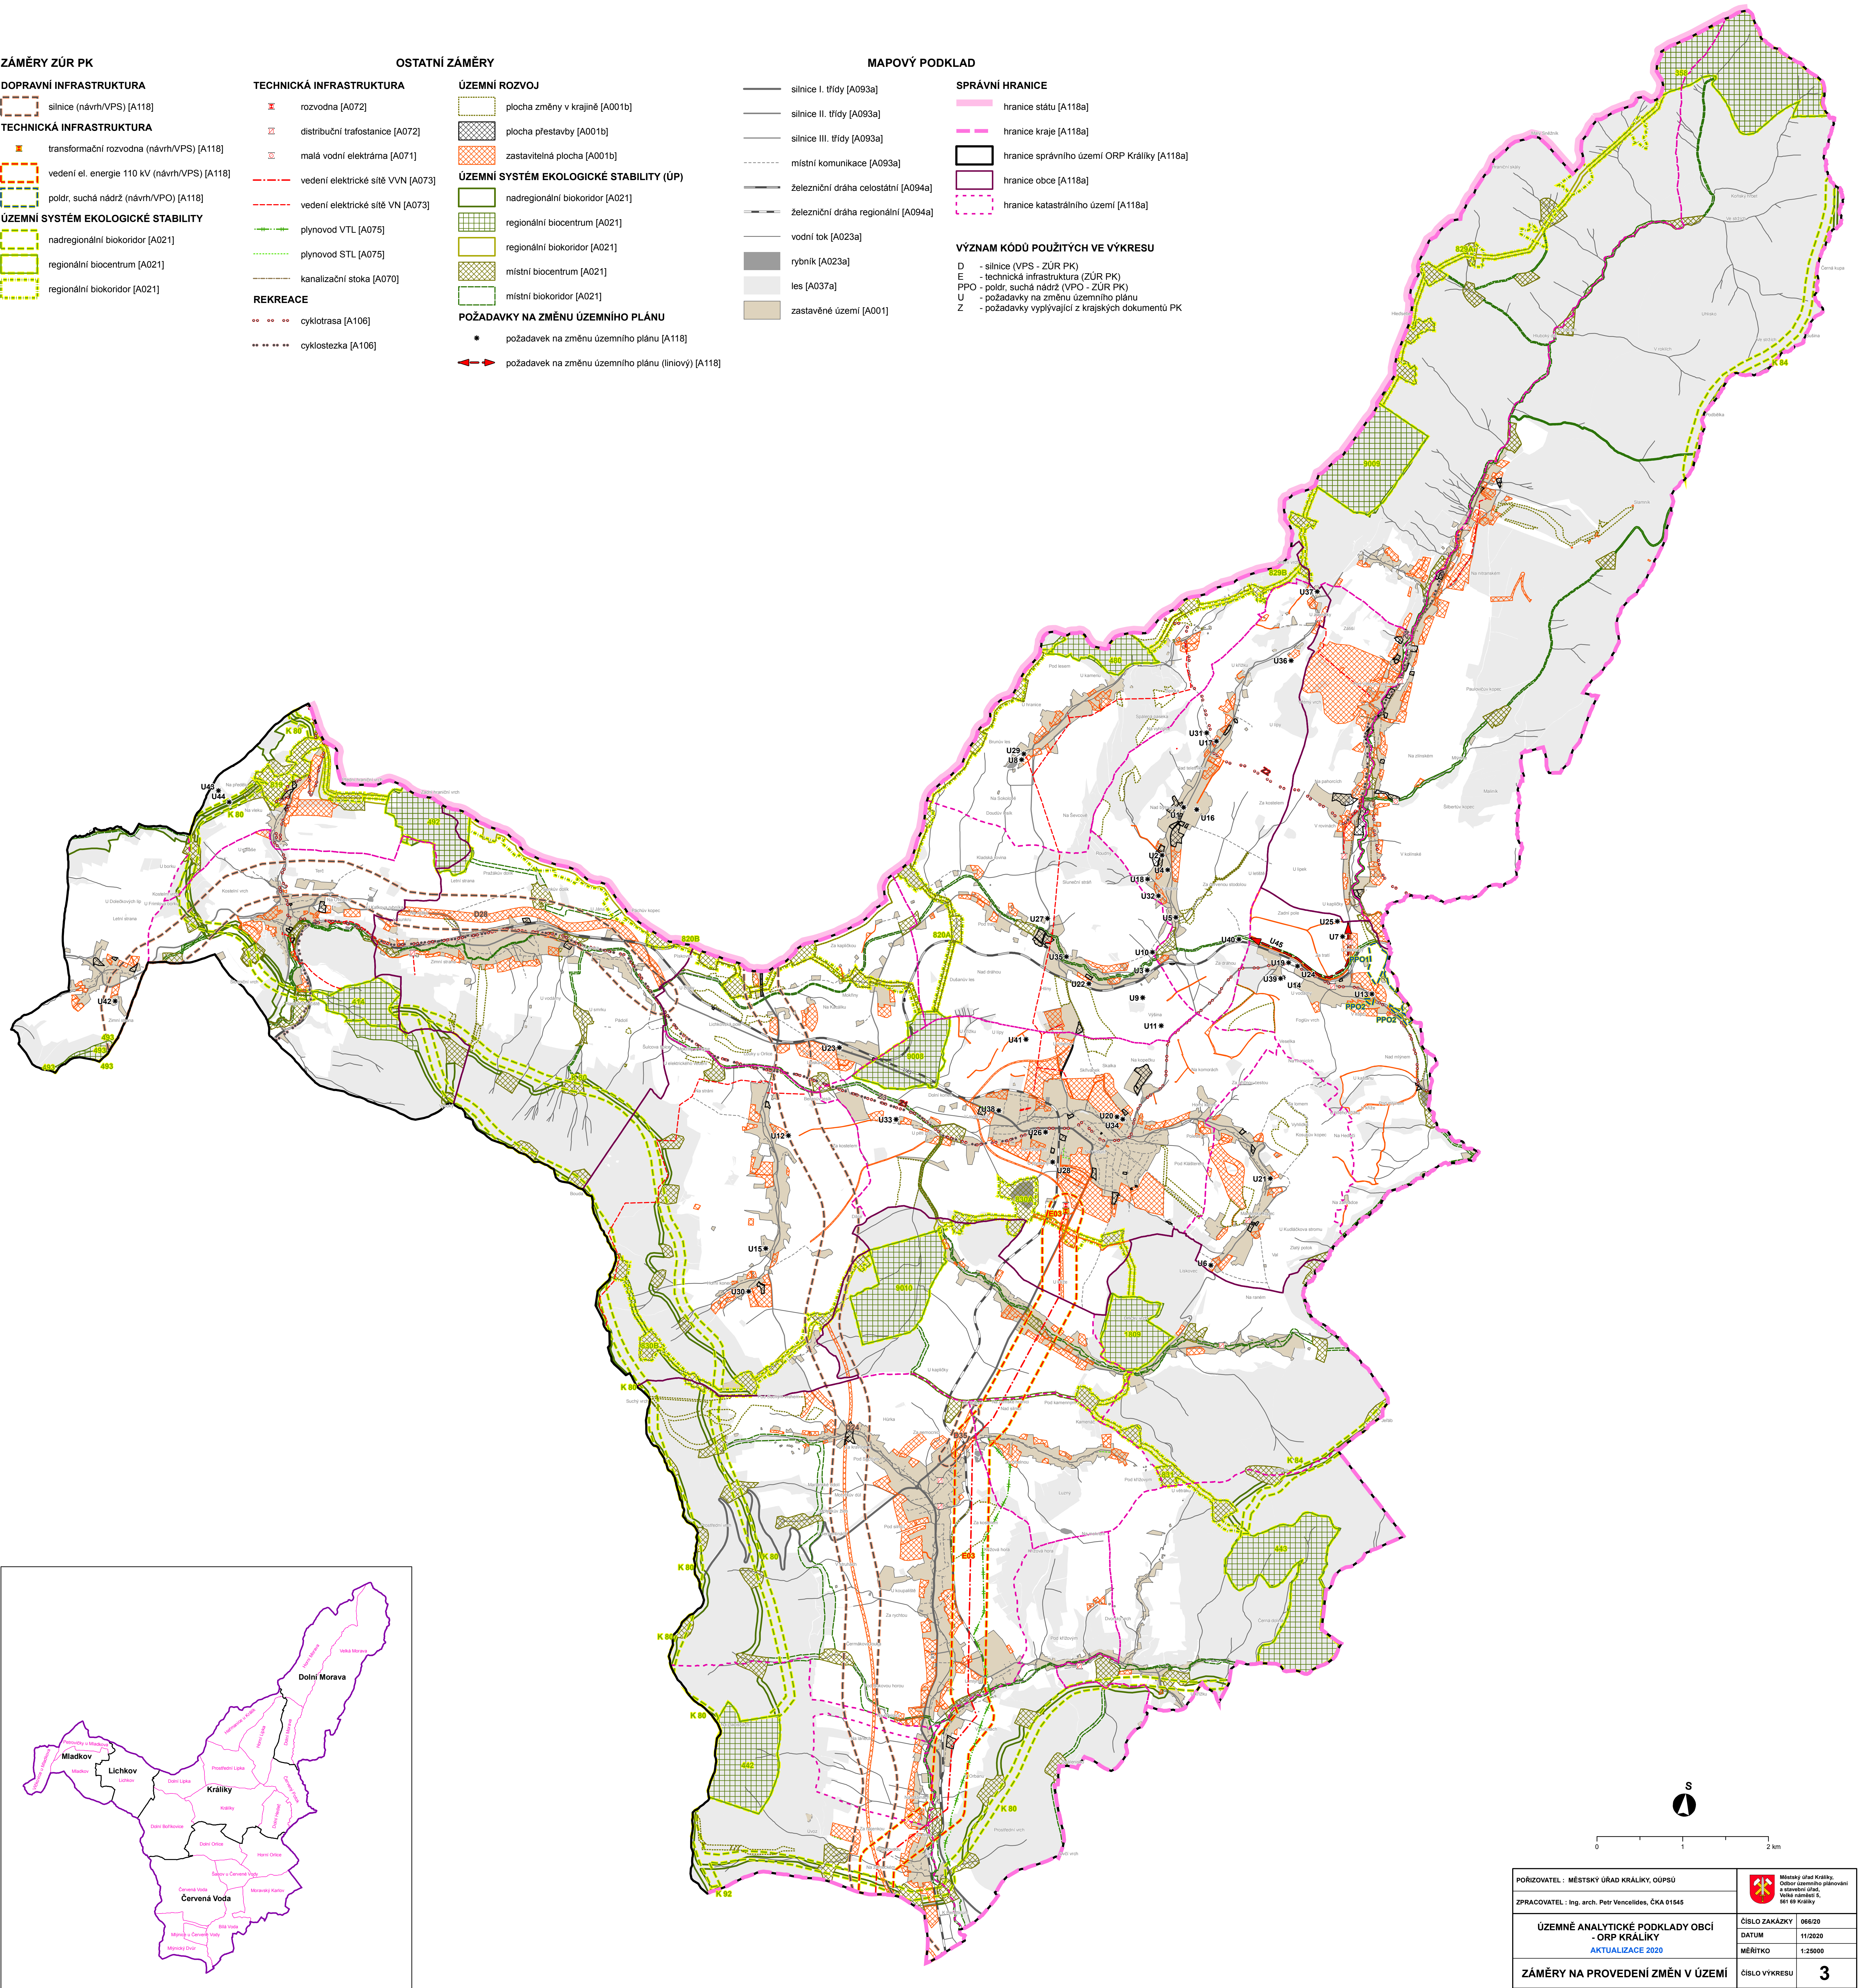

0 1 2 km

PŮRIZOVATEL : MĚSTSKÝ ÚŘAD KRÁLÍKY, OÚPSÚ		 Městský úřad Králíky, Odbor územního plánování a environmentálního vlastnictví území, Královská 5, 361 01 Králíky	
ZPRACOVATEL : Ing. arch. Petr Vencelík, ČKA 01545			
ÚZEMNĚ ANALYTICKÉ PODKLADY OBCE - ORP KRÁLÍKY AKTUALIZACE 2020		ČÍSLO ZAKÁZKY	066/20
		DATUM	11/2020
		MĚŘÍTKO	1:25000
ZÁMĚRY NA PROVEDENÍ ZMĚN V ÚZEMÍ		ČÍSLO VÝKRESU	3