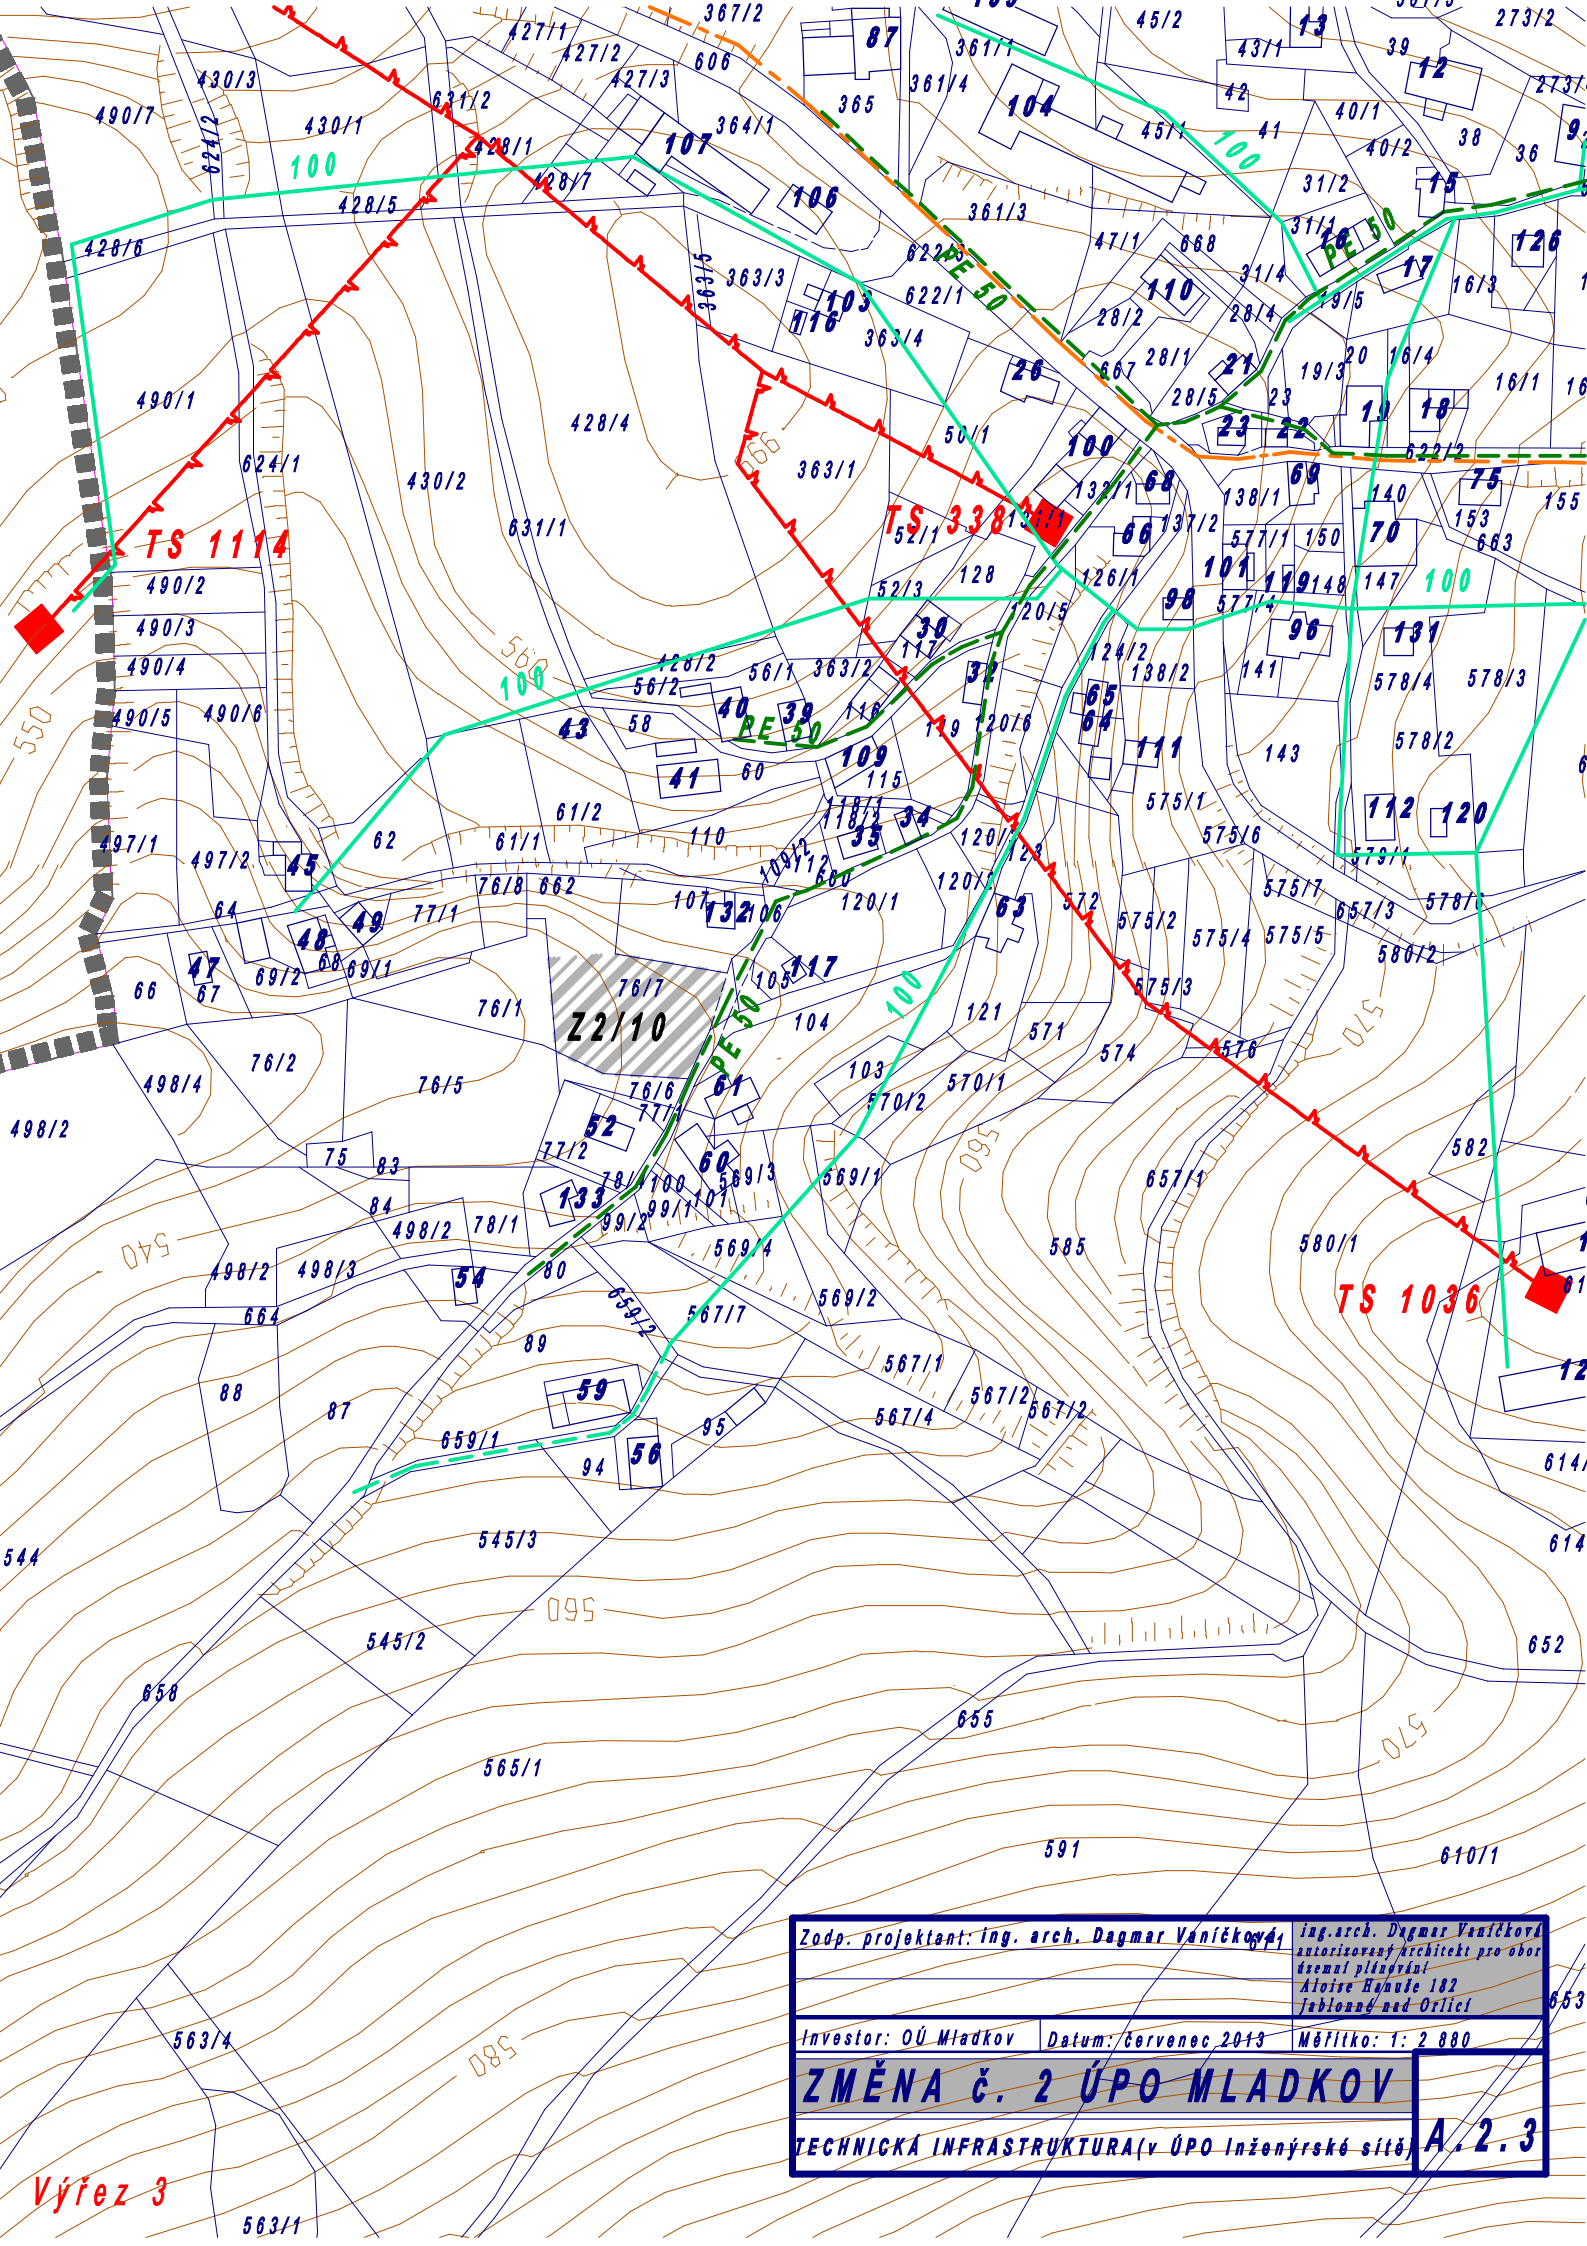


Zodp. projektant: ing. arch. Dagmar Vaníčková		ing.arch. Dagmar Vaníčková autorizovaný architekt pro obor územní plánování Aloise Hanuše 182 Jablonné nad Orlicí
Investor: OÚ Mladkov	Datum: červenec 2013	Měřítko: 1: 2 880
ZMĚNA č. 2 ÚPO MLADKOV		
TECHNICKÁ INFRASTRUKTURA (v ÚPO inženýrské sítě)		A.2.3

Výřez 3