


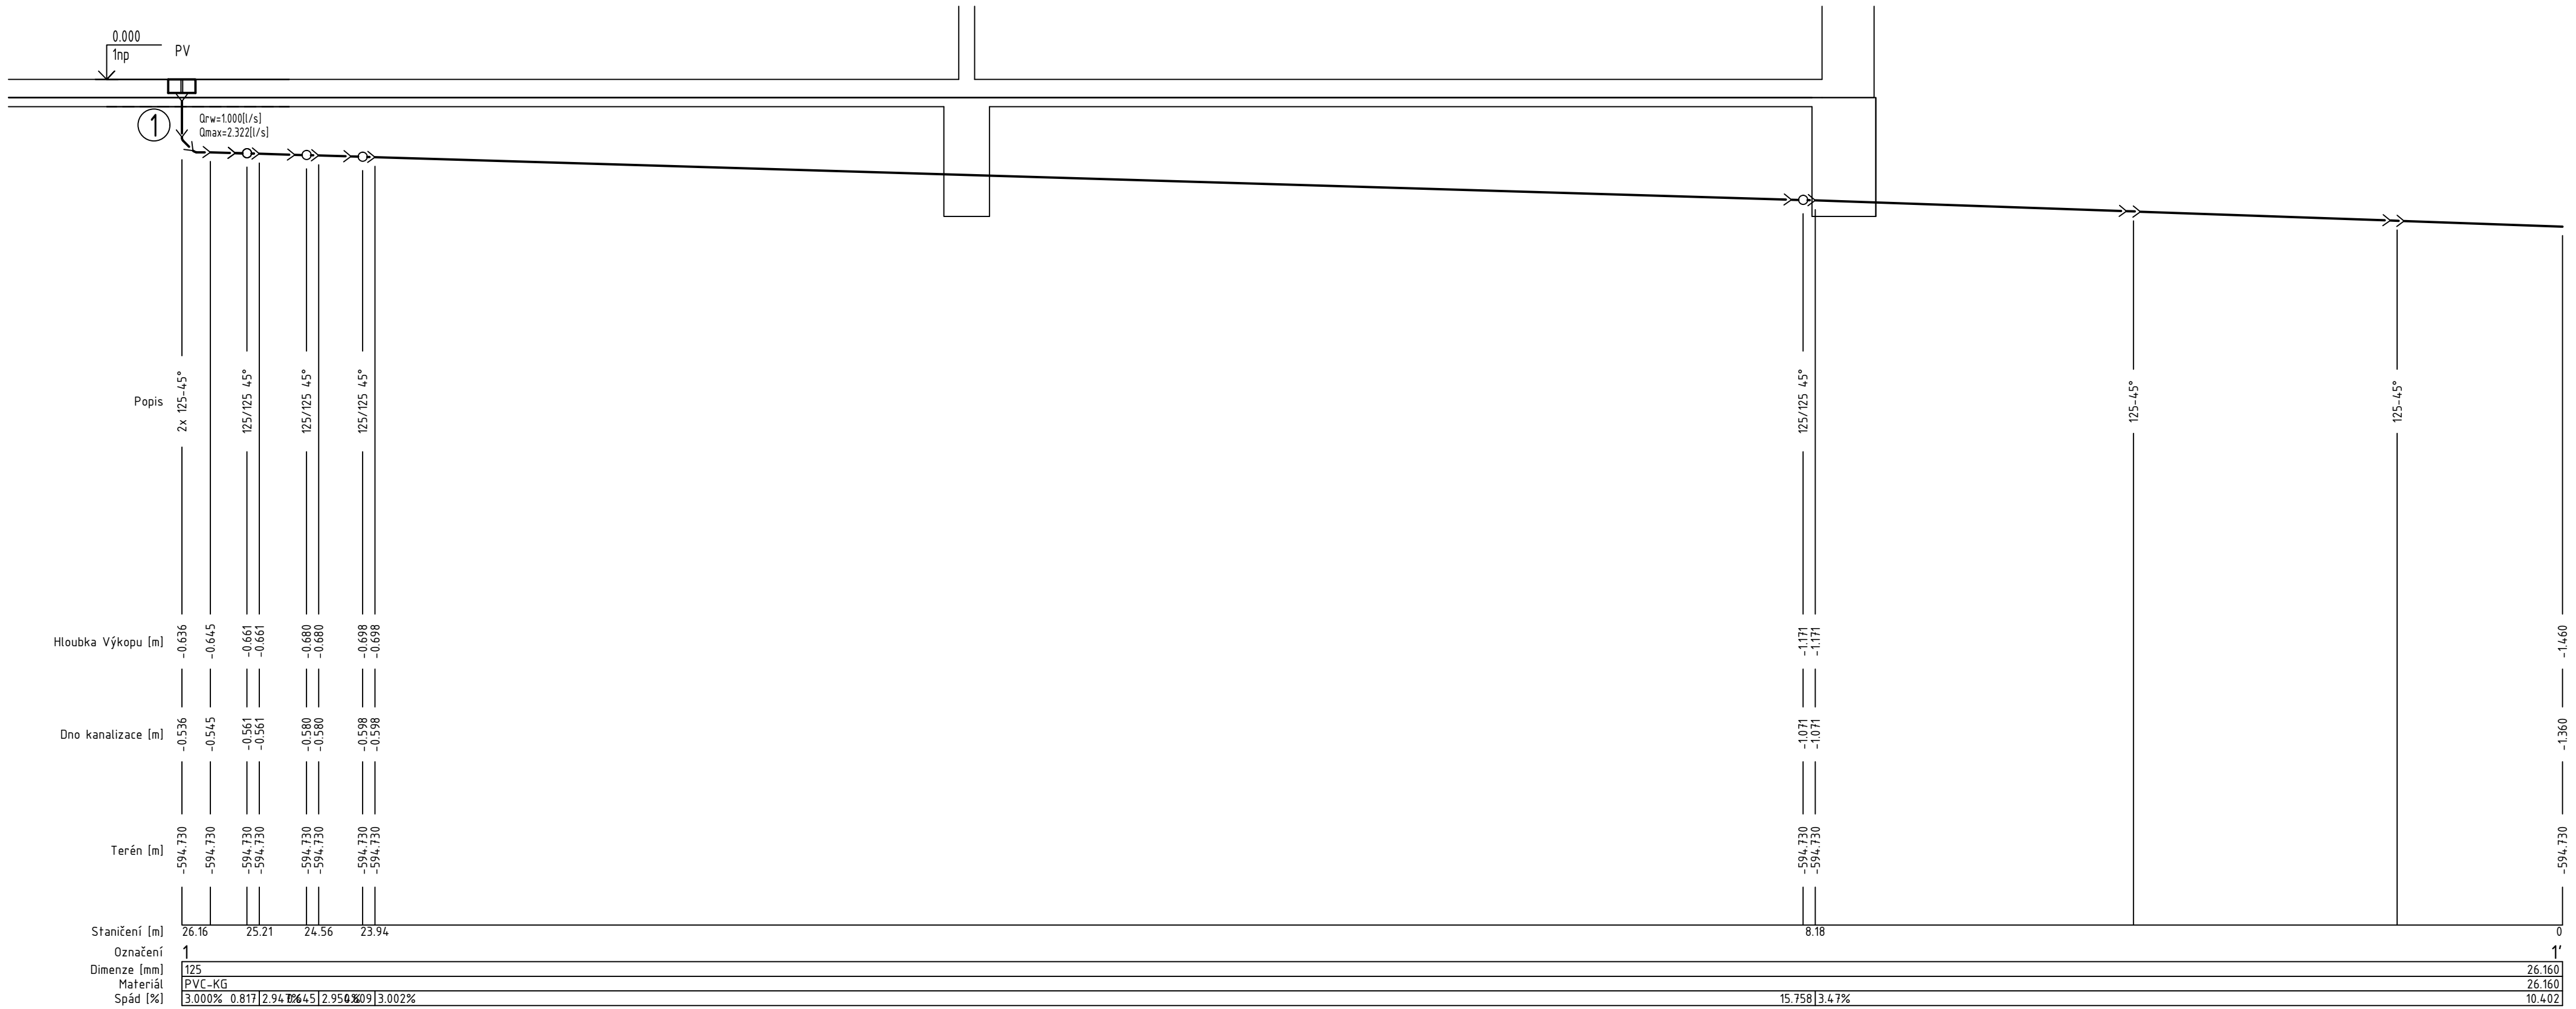

±0,000 = +594,73 BPV

AUTOR		VEDOUcí PROJEKTU		ZPRACOVAL		KONTROLA		P&M stavebné obchodní společnost, s.r.o. Nám. Svornosti 2573/6, 616 00 Brno		
Ing. arch. David Vahala		Ing. Jan Topič, Ph.D.		Ing. Jan Topič, Ph.D.		Ing. Jan Topič, Ph.D.				
NÁZEV STAVBY								ČÍSLO ZAKÁZKY		
NÁVŠTĚVNICKÉ CENTRUM TURISTICKÉ OBLASTI KRÁLICKÝ SNĚŽNÍK								DATUM		LISTOPAD 2016
STAVEBNÍK								MĚŘÍTKO		1 : 50
Město Králíky, Velké náměstí 5, 561 69 Králíky								PARÉ		
STUPEŇ PROJEKTOVÉ DOKUMENTACE										
DOKUMENTACE PRO PROVÁDĚNÍ STAVBY										
ČÁST - PROFESE								ČÍSLO VÝKRESU / REVIZE		
D.1.4.1 ZDRAVOTNÉ TECHNICKÉ INSTALACE										
DOKUMENT - VÝKRES								D.1.4.1.b) 07		
PODÉLNÝ ŘEZ KANALIZACE - 1. VĚTEV										