


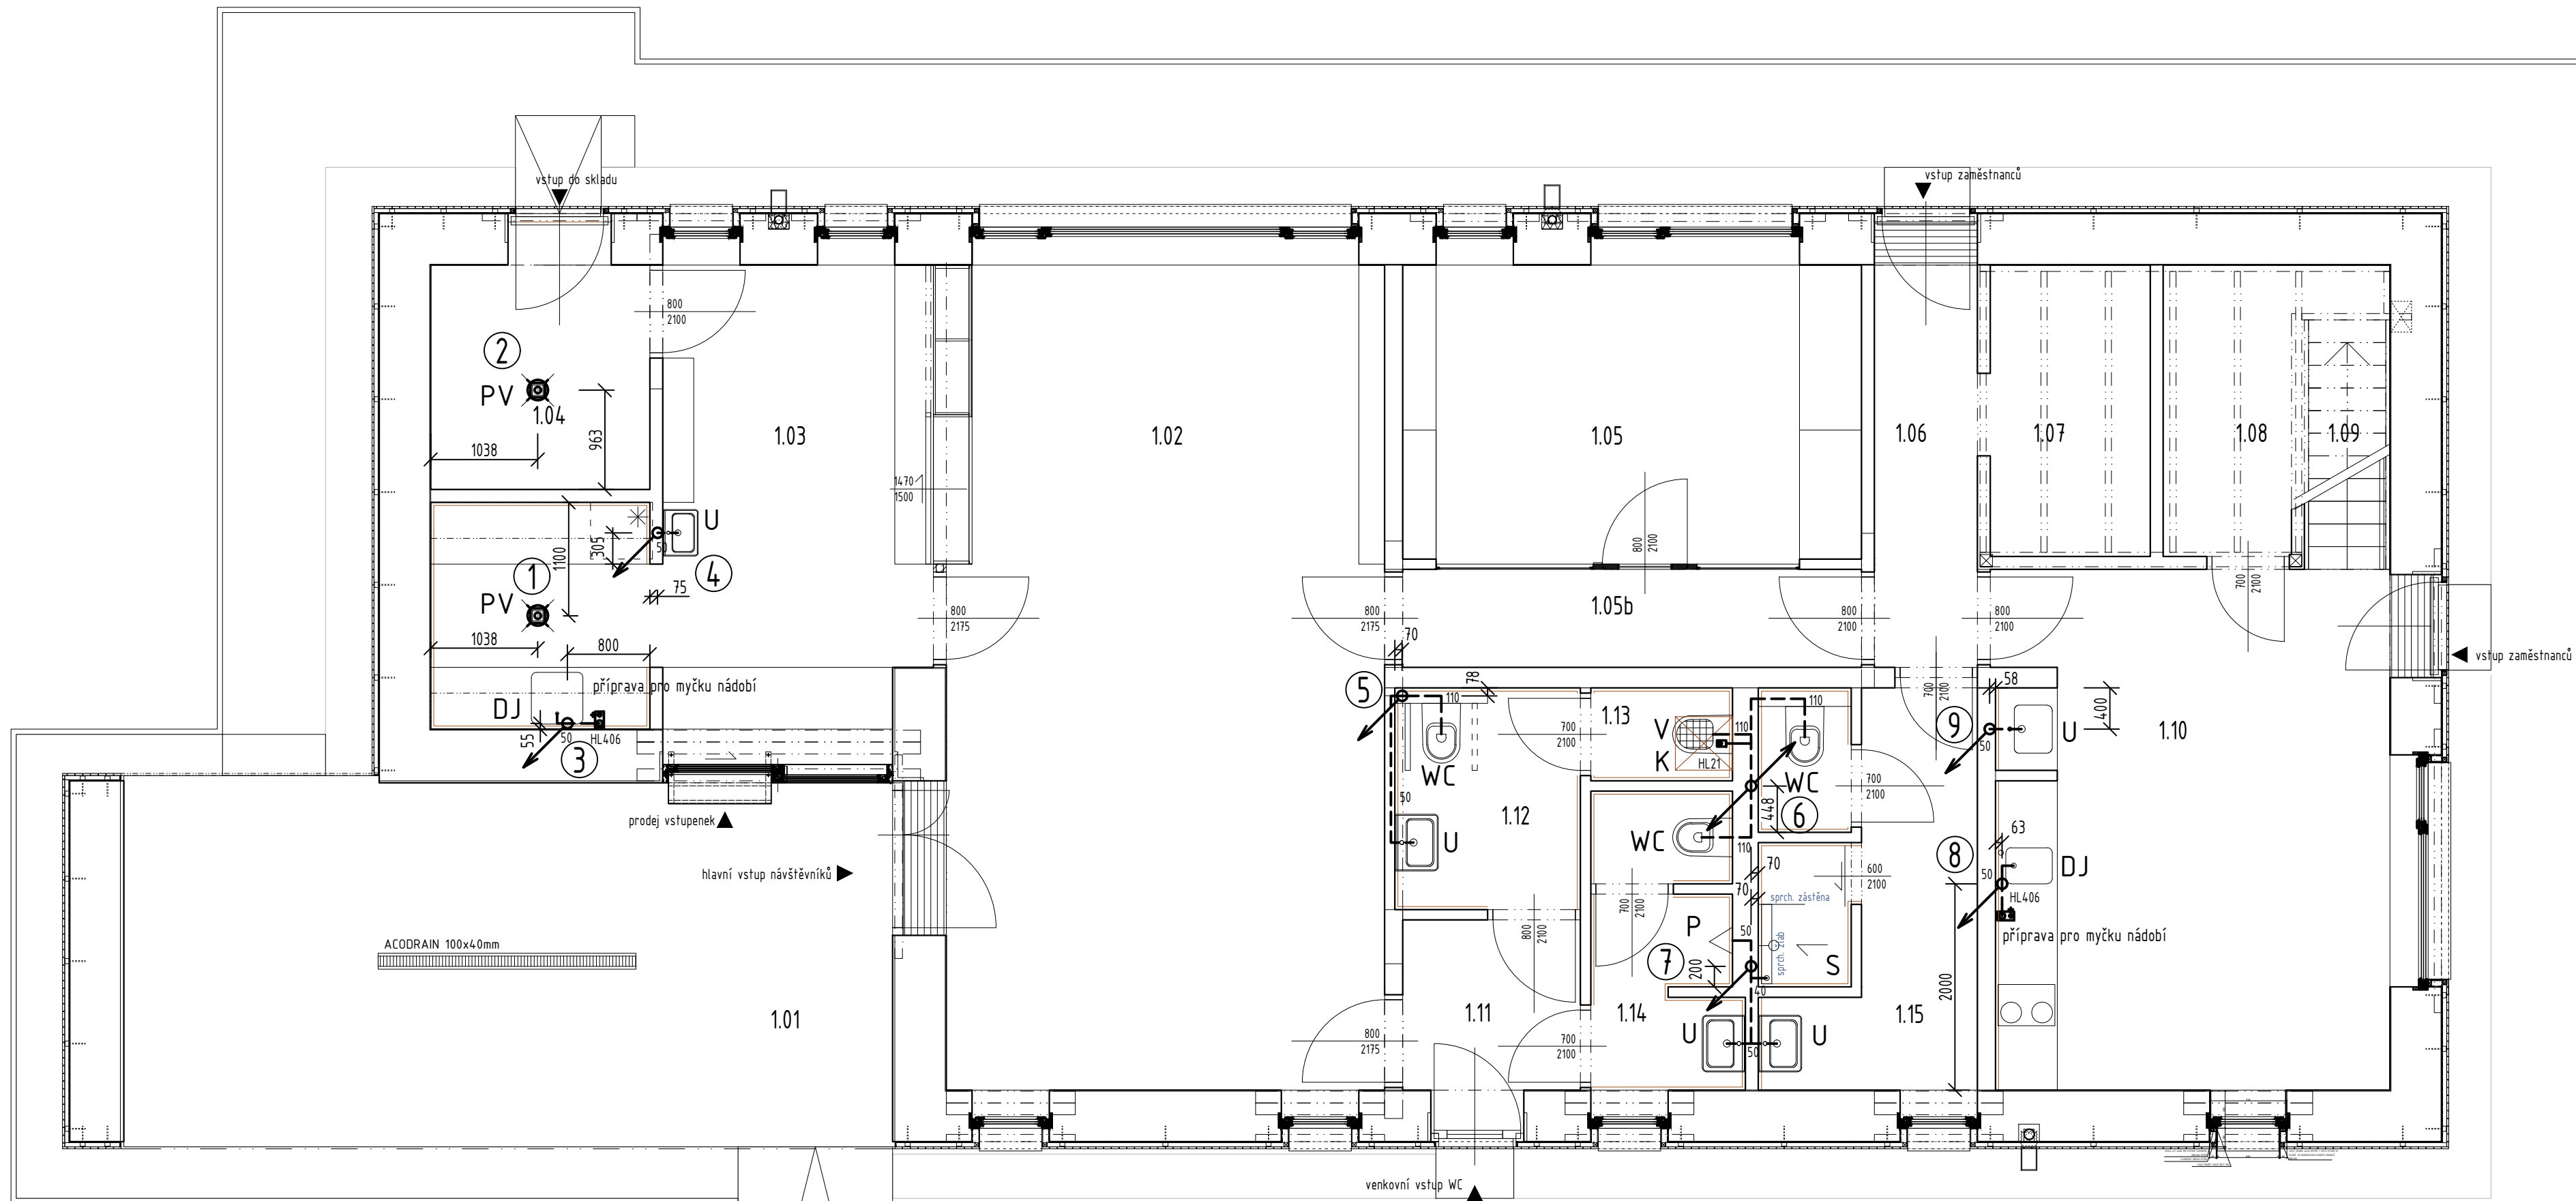

LEGENDA ZAŘIZOVACÍCH PŘEDMĚTŮ

OZNAČENÍ	POPIS
U	UMYVADLO KERAMICKÉ, UMYVADLOVÁ STOJÁNKOVÁ PÁKOVÁ BATERIE, 2X ROHOVÝ VENTIL DN 15, ZÁPACHOVÁ UZÁVĚRA UMYVADLOVÁ CHROMOVANÁ
P	PISOÁR, VTKOVÁ ARMATURA S TLAČNÝM VENTILEM
V	VÝLEVKA ZÁVĚSNÁ, 2 x ROHOVÝ VENTIL DN 15, ZÁPACHOVÁ UZÁVĚRA
WC	ZÁCHODOVÁ MÍSA ZÁVĚSNÁ, HLUBOKÉ SPLACHOVÁNÍ, INSTALAČNÍ PRVEK PRO ZÁVĚSNÉ WC, ZÁCHODOVÉ SEDÁTKO PLASTOVÉ BÍLÉ
DJ	DŘEZ JEDNODUCHÝ, ZÁPACHOVÁ UZÁVĚRA PLASTOVÁ BÍLÁ, DŘEZOVÁ PÁKOVÁ BATERIE STOJÁNKOVÁ, 2 x ROHOVÝ VENTIL DN 15
S	SPRCHOVÁ VANÍČKA SE ZÁSTĚNOU, SPRCHOVÁ BATERIE S RUČNÍ SPRCHOU NÁSTĚNNÁ, DRŽÁK RUČNÍ SPRCHY
PV	PODLAHOVÁ VPUST ZE SIFÓNEM A NEREZOVOU VTKOVOU MŘÍŽKOU, SUCHÁ ZÁPACHOVÁ UZÁVĚRA

LEGENDA ČAR A ZNAČEK

---	SPLAŠKOVÁ KANALIZACE - PŘIPOJOVACÍ POTRUBÍ
①	ODPADNÍ POTRUBÍ SPLAŠKOVÉ KANALIZACE

POZNÁMKY:
- VÝŠKU NAPOJENÍ ZAŘIZOVACÍCH PŘEDMĚTŮ NUTNO UPRAVIT PO SPECIFIKACI ZAŘIZOVACÍCH PŘEDMĚTŮ INVESTOREM!
- ACODRAIN 100x40mm - VENKOVNÍ ODVODŇOVACÍ POLYMERBETONOVÝ ŽLAB, NEREZOVÝ ŠTĚRBINOVÝ NÁSTAVEC, DÉLKA 3 m
- VĚTEV ě.6 JE JE VYVEDENA VĚTRACÍM POTRUBÍM NAD STŘECHU OBJEKTU

±0,000 = +594,73 BPV				
AUTOR Ing. arch. David Vahala	VEDOUČÍ PROJEKTU Ing. Jan Topič, Ph.D.	ZPRACOVAL Ing. Jan Topič, Ph.D.	KONTROLA Ing. Jan Topič, Ph.D.	P&M stavebně obchodní společnost, s.r.o. Nám. Svornosti 2573/6, 616 00 Brno
NÁZEV STAVBY NÁVŠTĚVNICKÉ CENTRUM TURISTICKÉ OBLASTI KRÁLICKÝ SNĚŽNÍK	ČÍSLO ZAKÁZKY			
STAVEBNÍK Město Králupy, Velké náměstí 5, 561 69 Králupy	DATUM LISTOPAD 2016			
STUPĚŇ PROJEKTOVÉ DOKUMENTACE DOKUMENTACE PRO PROVÁDĚNÍ STAVBY	MÉRITKO 1 : 50			
ČÁST - PROFESIE D.1.4.1 ZDRAVOTNĚ TECHNICKÉ INSTALACE	PARÉ			
DOKUMENT - VÝKRES PŮDORYS 1.NP - KANALIZACE	ČÍSLO VÝKRESU / REVIZE D.1.4.1.b) 06			