


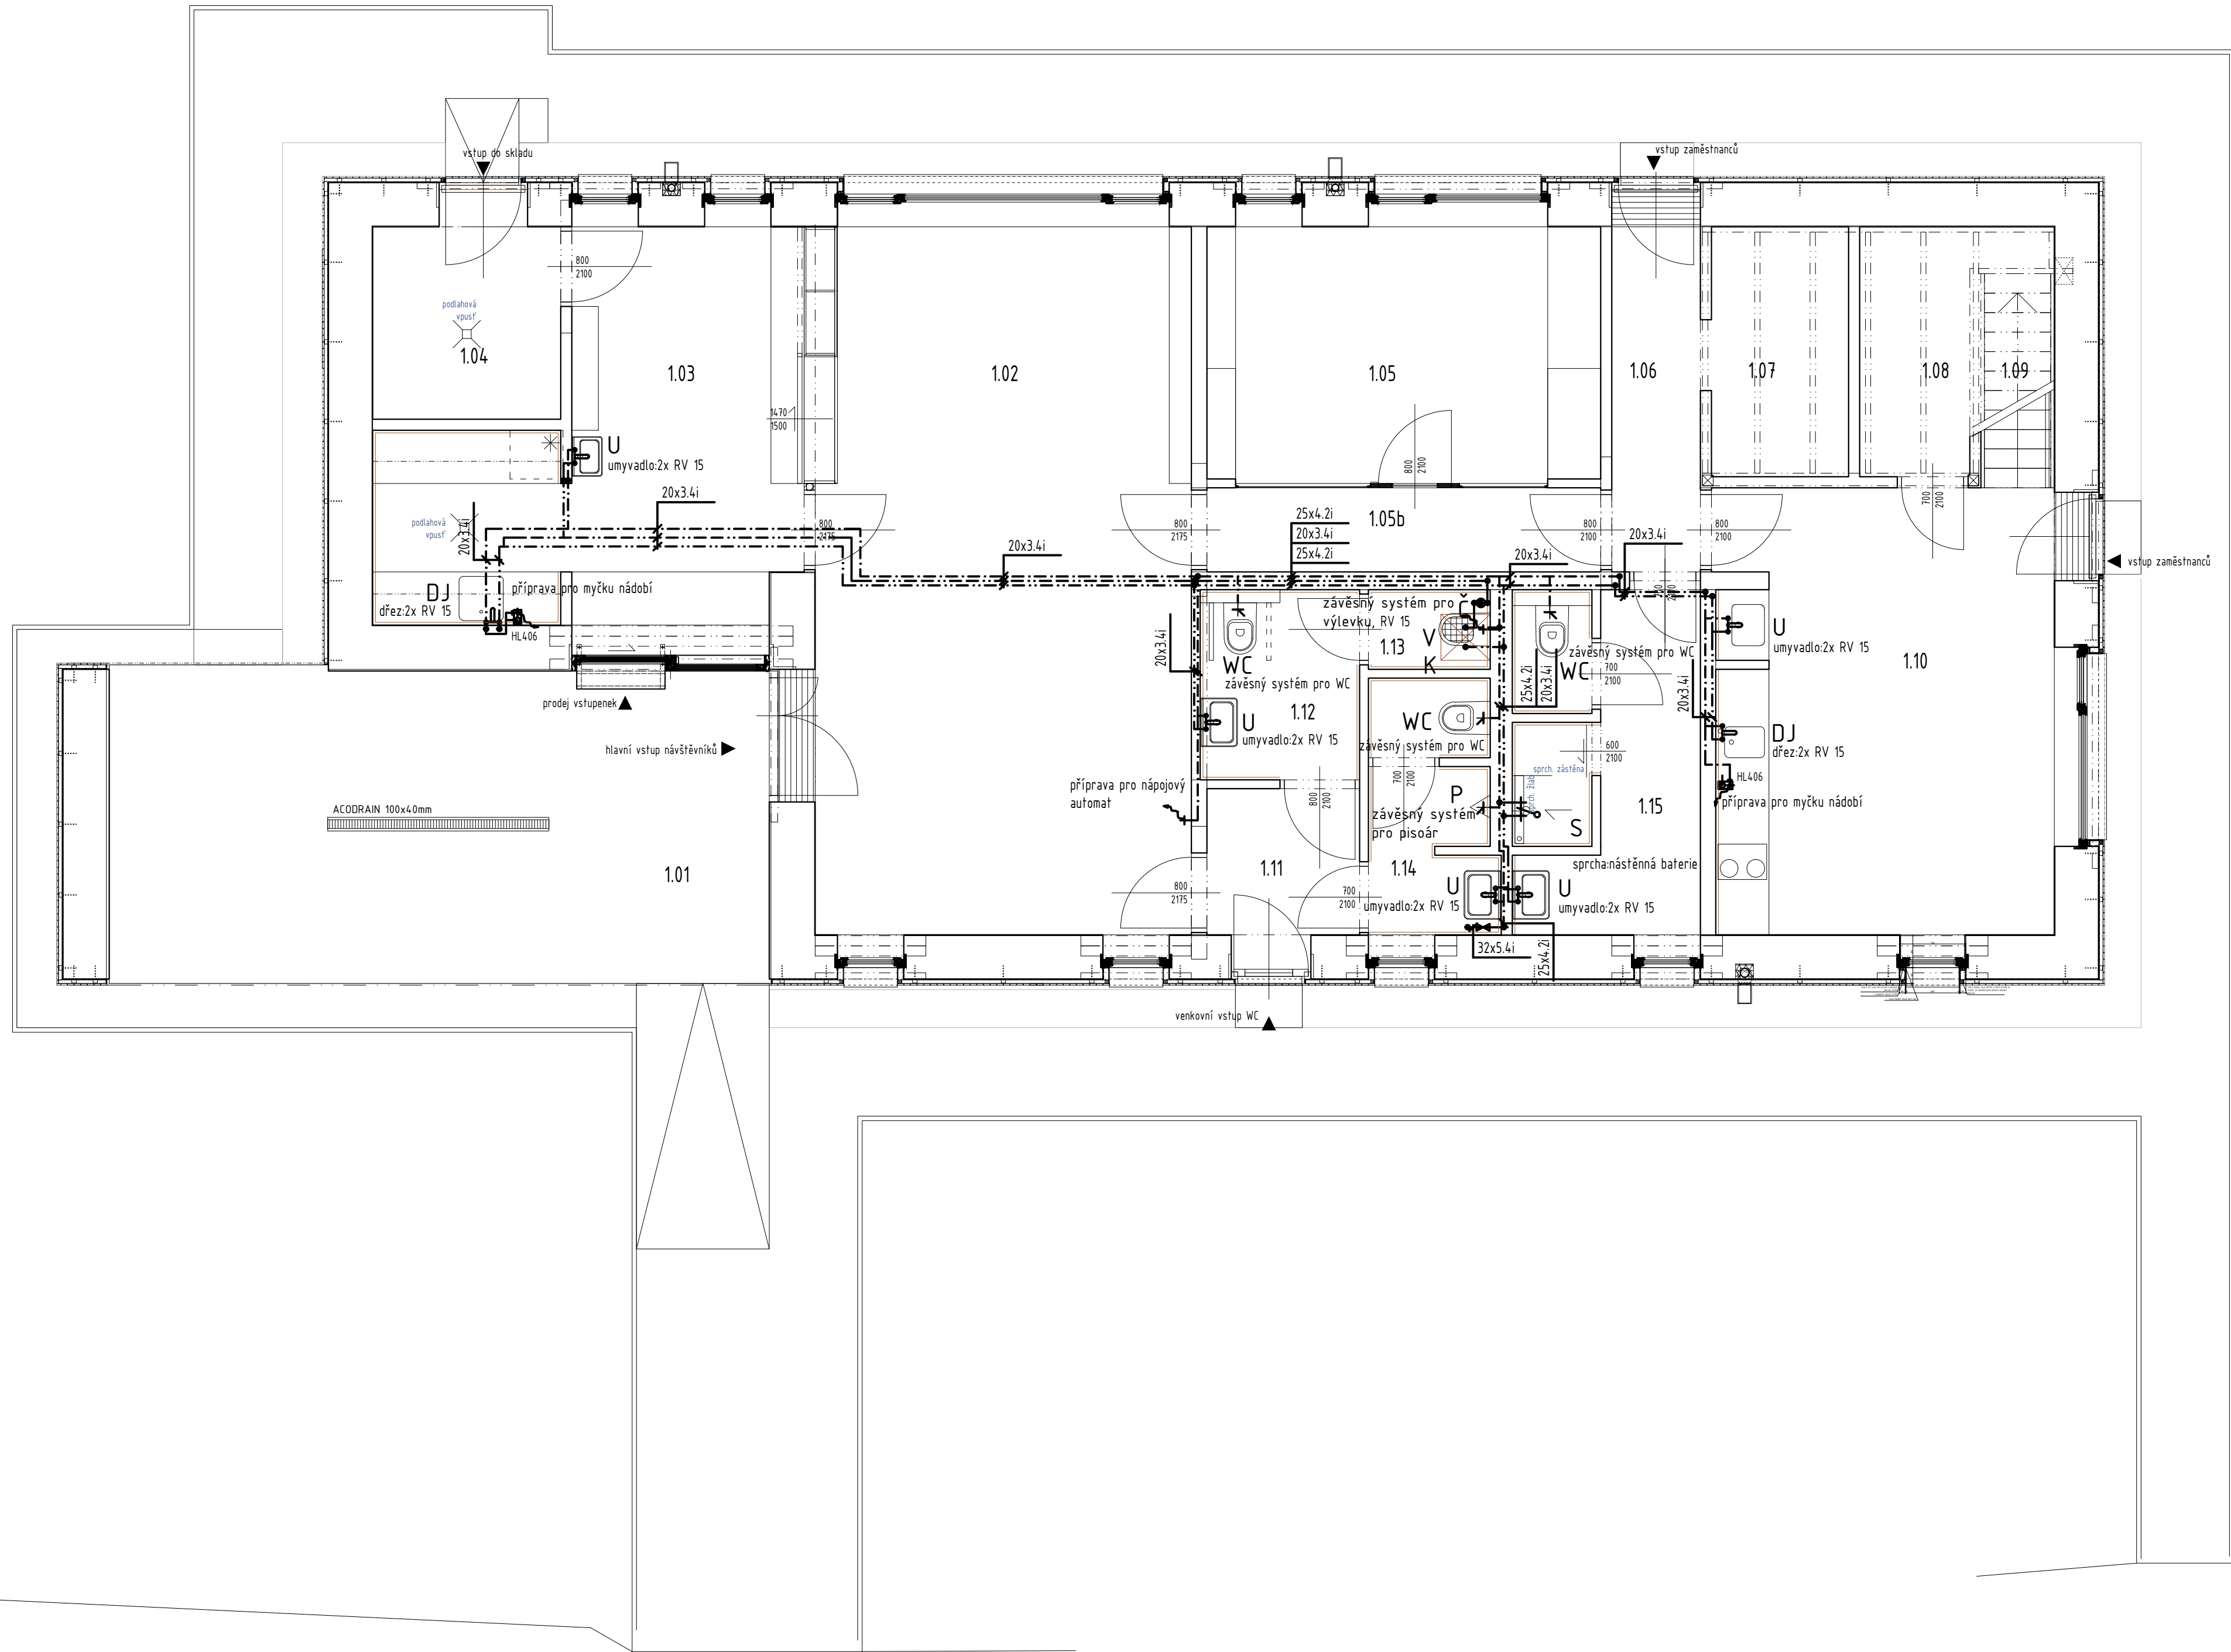

LEGENDA ZAŘIZOVACÍCH PŘEDMĚTŮ

OZNAČENÍ	POPIS
U	UMYVADLO KERAMICKÉ, UMYVADLOVÁ STOJÁNKOVÁ PÁKOVÁ BATERIE, 2X ROHOVÝ VENTIL DN 15, ZÁPACHOVÁ UZÁVĚRA UMYVADLOVÁ CHROMOVANÁ
P	PISOÁR, VTKOVÁ ARMATURA S TLAČNÝM VENTILEM
V	VÝLEVKA ZÁVĚSNÁ, 2 x ROHOVÝ VENTIL DN 15, ZÁPACHOVÁ UZÁVĚRA
WC	ZÁCHODOVÁ MÍSA ZÁVĚSNÁ, HLUBOKÉ SPLACHOVÁNÍ, INSTALAČNÍ PRVEK PRO ZÁVĚSNÉ WC, ZÁCHODOVÉ SEDÁTKO PLASTOVÉ BÍLÉ
DJ	DŘEZ JEDNODUCHÝ, ZÁPACHOVÁ UZÁVĚRA PLASTOVÁ BÍLÁ, DŘEZOVÁ PÁKOVÁ BATERIE STOJÁNKOVÁ, 2 x ROHOVÝ VENTIL DN 15
S	SPRCHOVÁ VANÍČKA SE ZÁSTĚNOU, SPRCHOVÁ BATERIE S RUČNÍ SPRCHOU NÁSTĚNNÁ, DRŽÁK RUČNÍ SPRCHY

LEGENDA ČAR

---	STUDENÁ VODA PITNÁ
---	TEPLÁ VODA
---	CIRKULACE TEPLÉ VODY

POZNÁMKY:
- VÝŠKU NAPOJENÍ ZAŘIZOVACÍCH PŘEDMĚTŮ NUTNO UPRAVIT PO SPECIFIKACI ZAŘIZOVACÍCH PŘEDMĚTŮ INVESTOREM!
- MATERIÁL POTRUBÍ VNITŘNÍHO ROZVODU VODY - PP-R
- ROZVOD PITNÉ VODY BUDE OPATŘEN TEPELNOU IZOLACÍ TL. 10 MM

K - ELEKTRICKÝ AKUMULAČNÍ OHŘÍVAČ, ZÁVĚSNÝ, SPODNÍ HRANA OHŘÍVAČE VE VÝŠCE 1750 mm, OBJEM 152 l, 230V, 2,2 kW, 0,6 MPa
Č - CIRKULAČNÍ ČERPADLO, 230 V, 10 BARŮ, Qmax = 0,5 m3/h, Hmax = 1,2 m, automatický provoz

±0,000 = +594,73 BPV			
AUTOR Ing. arch. David Vahala	VEDOUcí PROJEKTU Ing. Jan Topič, Ph.D.	ZPRACOVAL Ing. Jan Topič, Ph.D.	KONTROLA Ing. Jan Topič, Ph.D.
NÁZEV STAVBY NÁVŠTĚVNICKÉ CENTRUM TURISTICKÉ OBLASTI KRÁLICKÝ SNĚŽNÍK		ČÍSLO ZAKÁZKY DATUM LISTOPAD 2016	
STAVEBNÍK Město Králupy, Velké náměstí 5, 561 69 Králupy		MÉRITKO 1 : 50	
STUPĚŇ PROJEKTOVÉ DOKUMENTACE DOKUMENTACE PRO PROVÁDĚNÍ STAVBY		PARE	
ČÁST - PROFESIE D.1.4.1 ZDRAVOTNÉ TECHNICKÉ INSTALACE		ČÍSLO VÝKRESU / REVIZE D.1.4.1.b) 02	
DOKUMENT - VÝKRES PŮDORYS 1.NP - VODOVOD			