


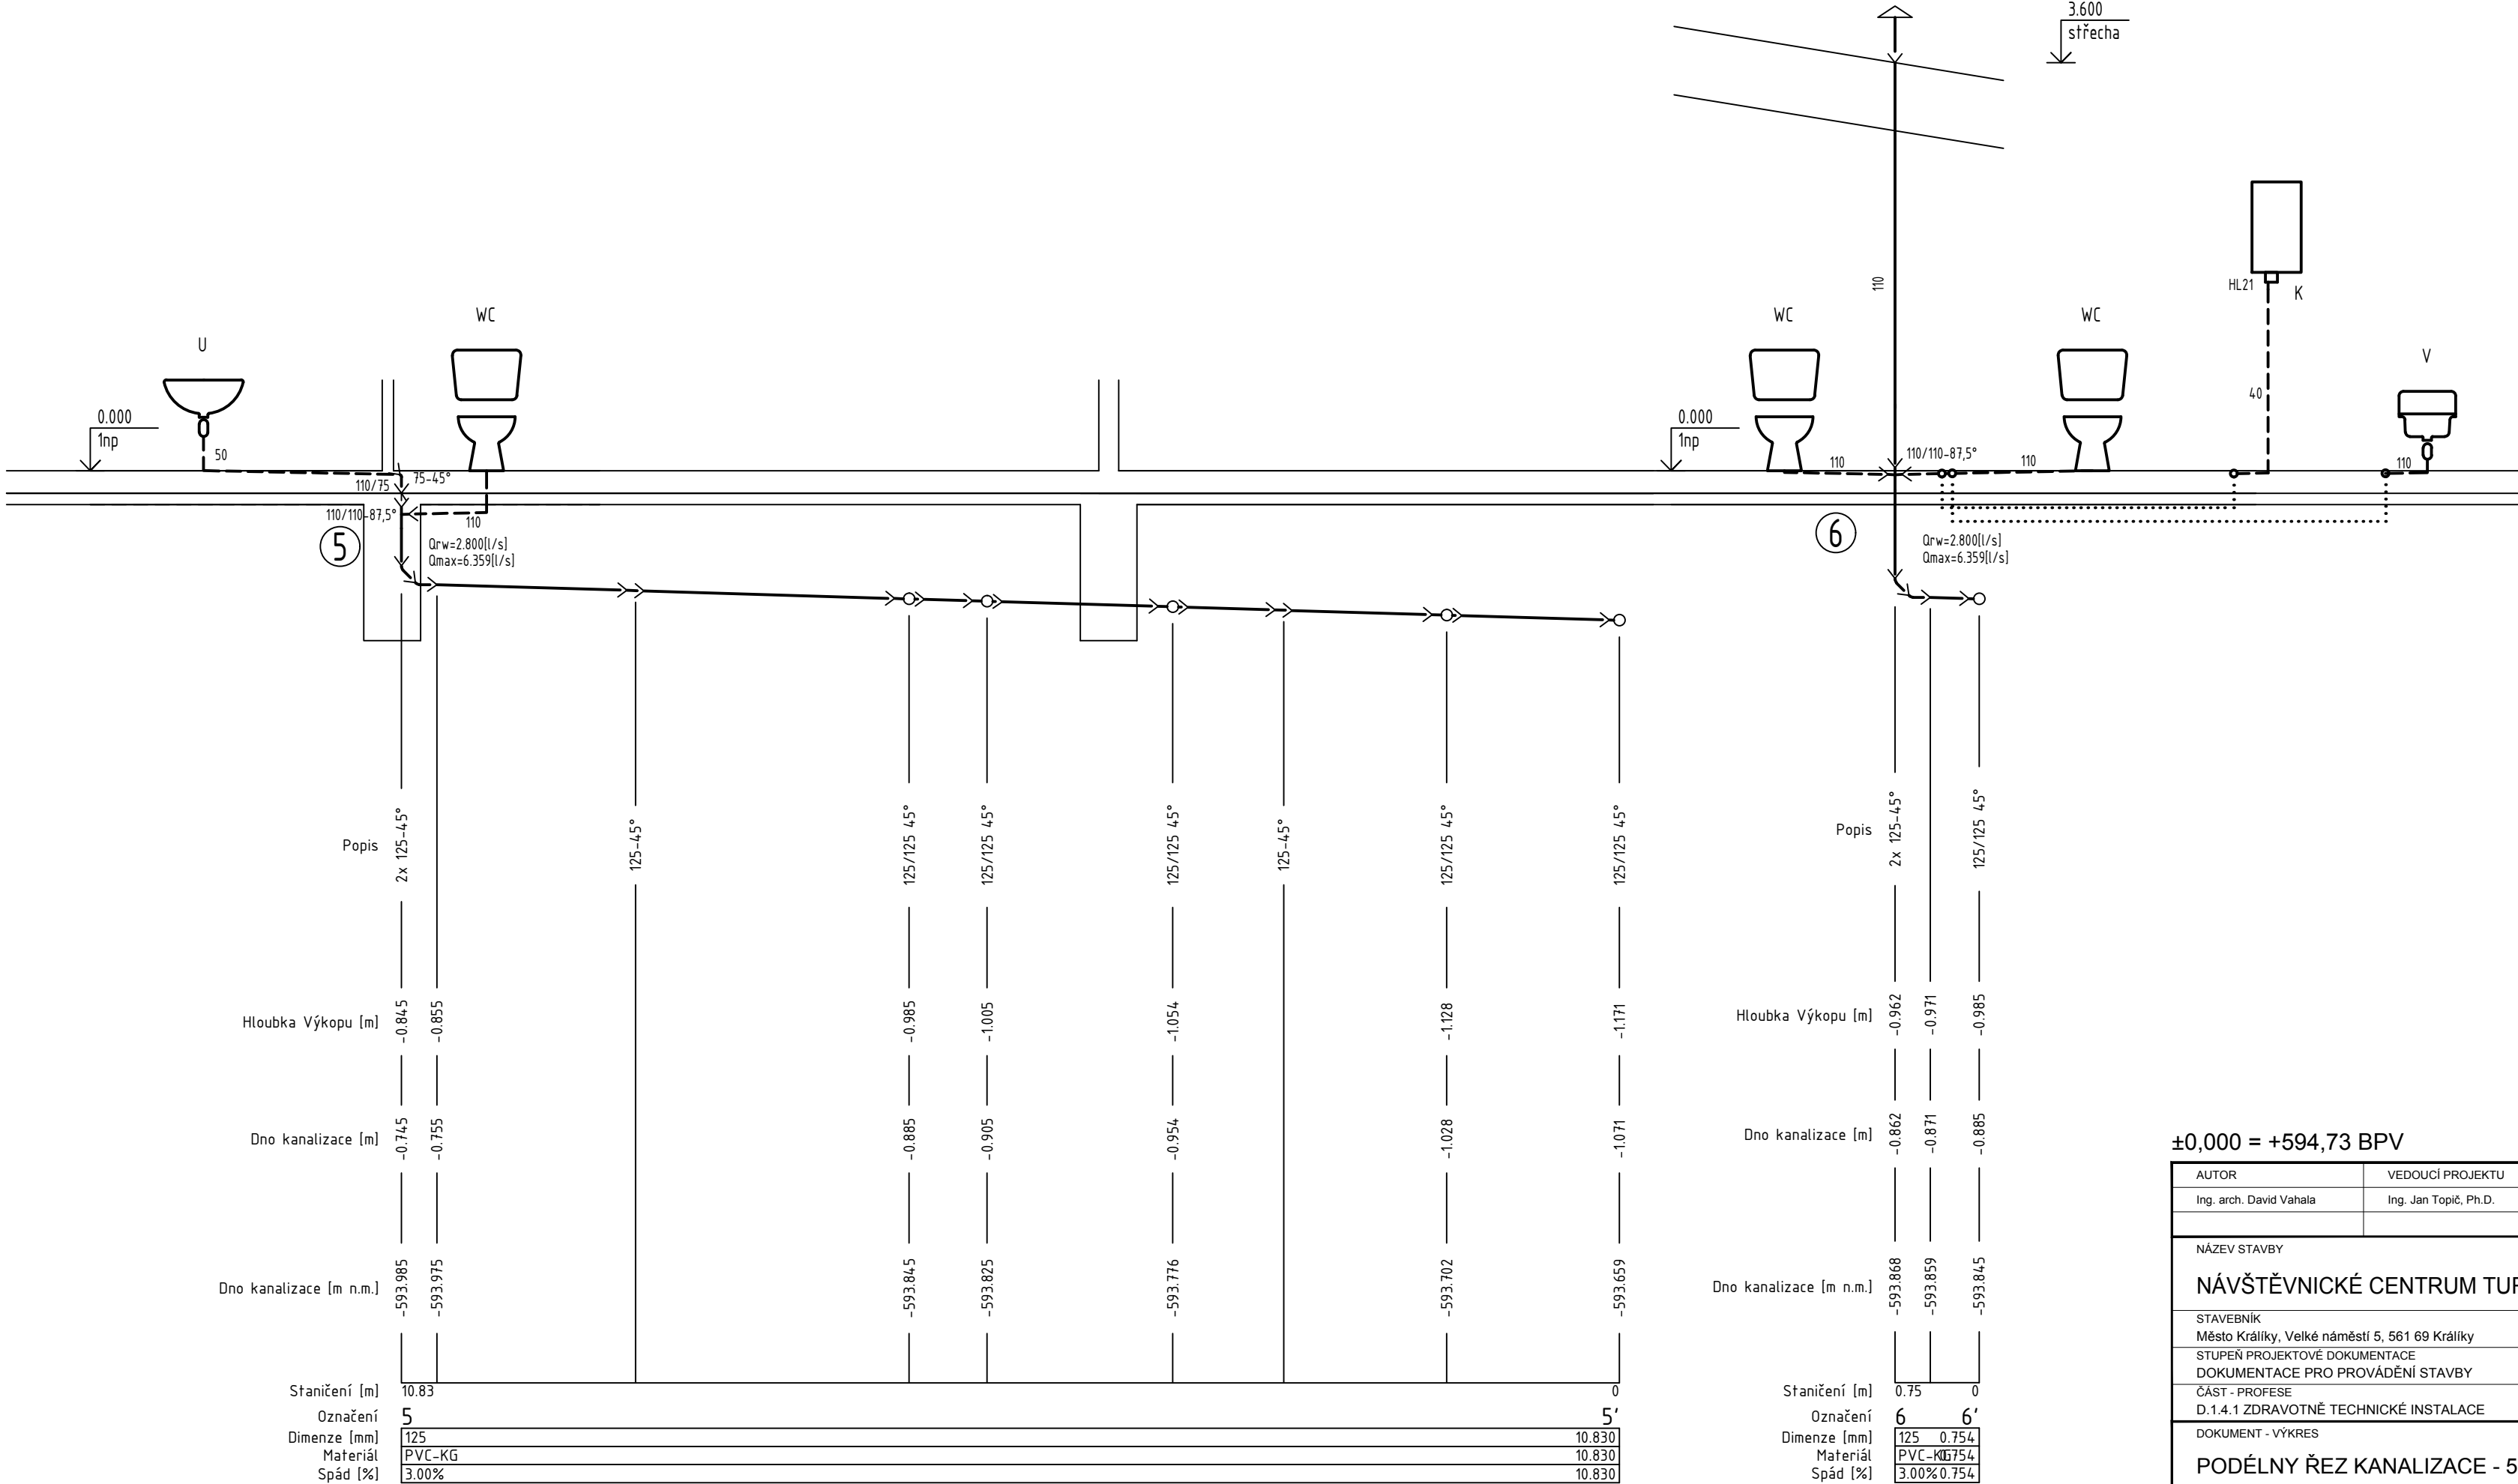

±0,000 = +594,73 BPV

|                                                                   |  |                       |  |                       |  |                       |  |                                                                                |  |
|-------------------------------------------------------------------|--|-----------------------|--|-----------------------|--|-----------------------|--|--------------------------------------------------------------------------------|--|
| AUTOR                                                             |  | VEDOUcí PROJEKTU      |  | ZPRACOVAL             |  | KONTROLA              |  | P&M stavebně obchodní společnost, s.r.o.<br>Nám. Svornosti 2573/6, 616 00 Brno |  |
| Ing. arch. David Vahala                                           |  | Ing. Jan Topič, Ph.D. |  | Ing. Jan Topič, Ph.D. |  | Ing. Jan Topič, Ph.D. |  |                                                                                |  |
|                                                                   |  |                       |  |                       |  |                       |  |                                                                                |  |
| NÁZEV STAVBY                                                      |  |                       |  |                       |  |                       |  | ČÍSLO ZAKÁZKY                                                                  |  |
| NÁVŠTĚVNICKÉ CENTRUM TURISTICKÉ OBLASTI KRÁLICKÝ SNĚŽNÍK          |  |                       |  |                       |  |                       |  | DATUM                                                                          |  |
| STAVEBNÍK<br>Město Králíky, Velké náměstí 5, 561 69 Králíky       |  |                       |  |                       |  |                       |  | LISTOPAD 2016                                                                  |  |
| STUPĚŇ PROJEKTOVÉ DOKUMENTACE<br>DOKUMENTACE PRO PROVÁDĚNÍ STAVBY |  |                       |  |                       |  |                       |  | MĚŘITKO                                                                        |  |
| ČÁST - PROFESE<br>D.1.4.1 ZDRAVOTNĚ TECHNICKÉ INSTALACE           |  |                       |  |                       |  |                       |  | 1 : 50                                                                         |  |
| DOKUMENT - VÝKRES                                                 |  |                       |  |                       |  |                       |  | PARÉ                                                                           |  |
| PODÉLNÝ ŘEZ KANALIZACE - 5. A 6. VĚTEV                            |  |                       |  |                       |  |                       |  | ČÍSLO VÝKRESU / REVIZE                                                         |  |
|                                                                   |  |                       |  |                       |  |                       |  | D.1.4.1.b) 09                                                                  |  |