



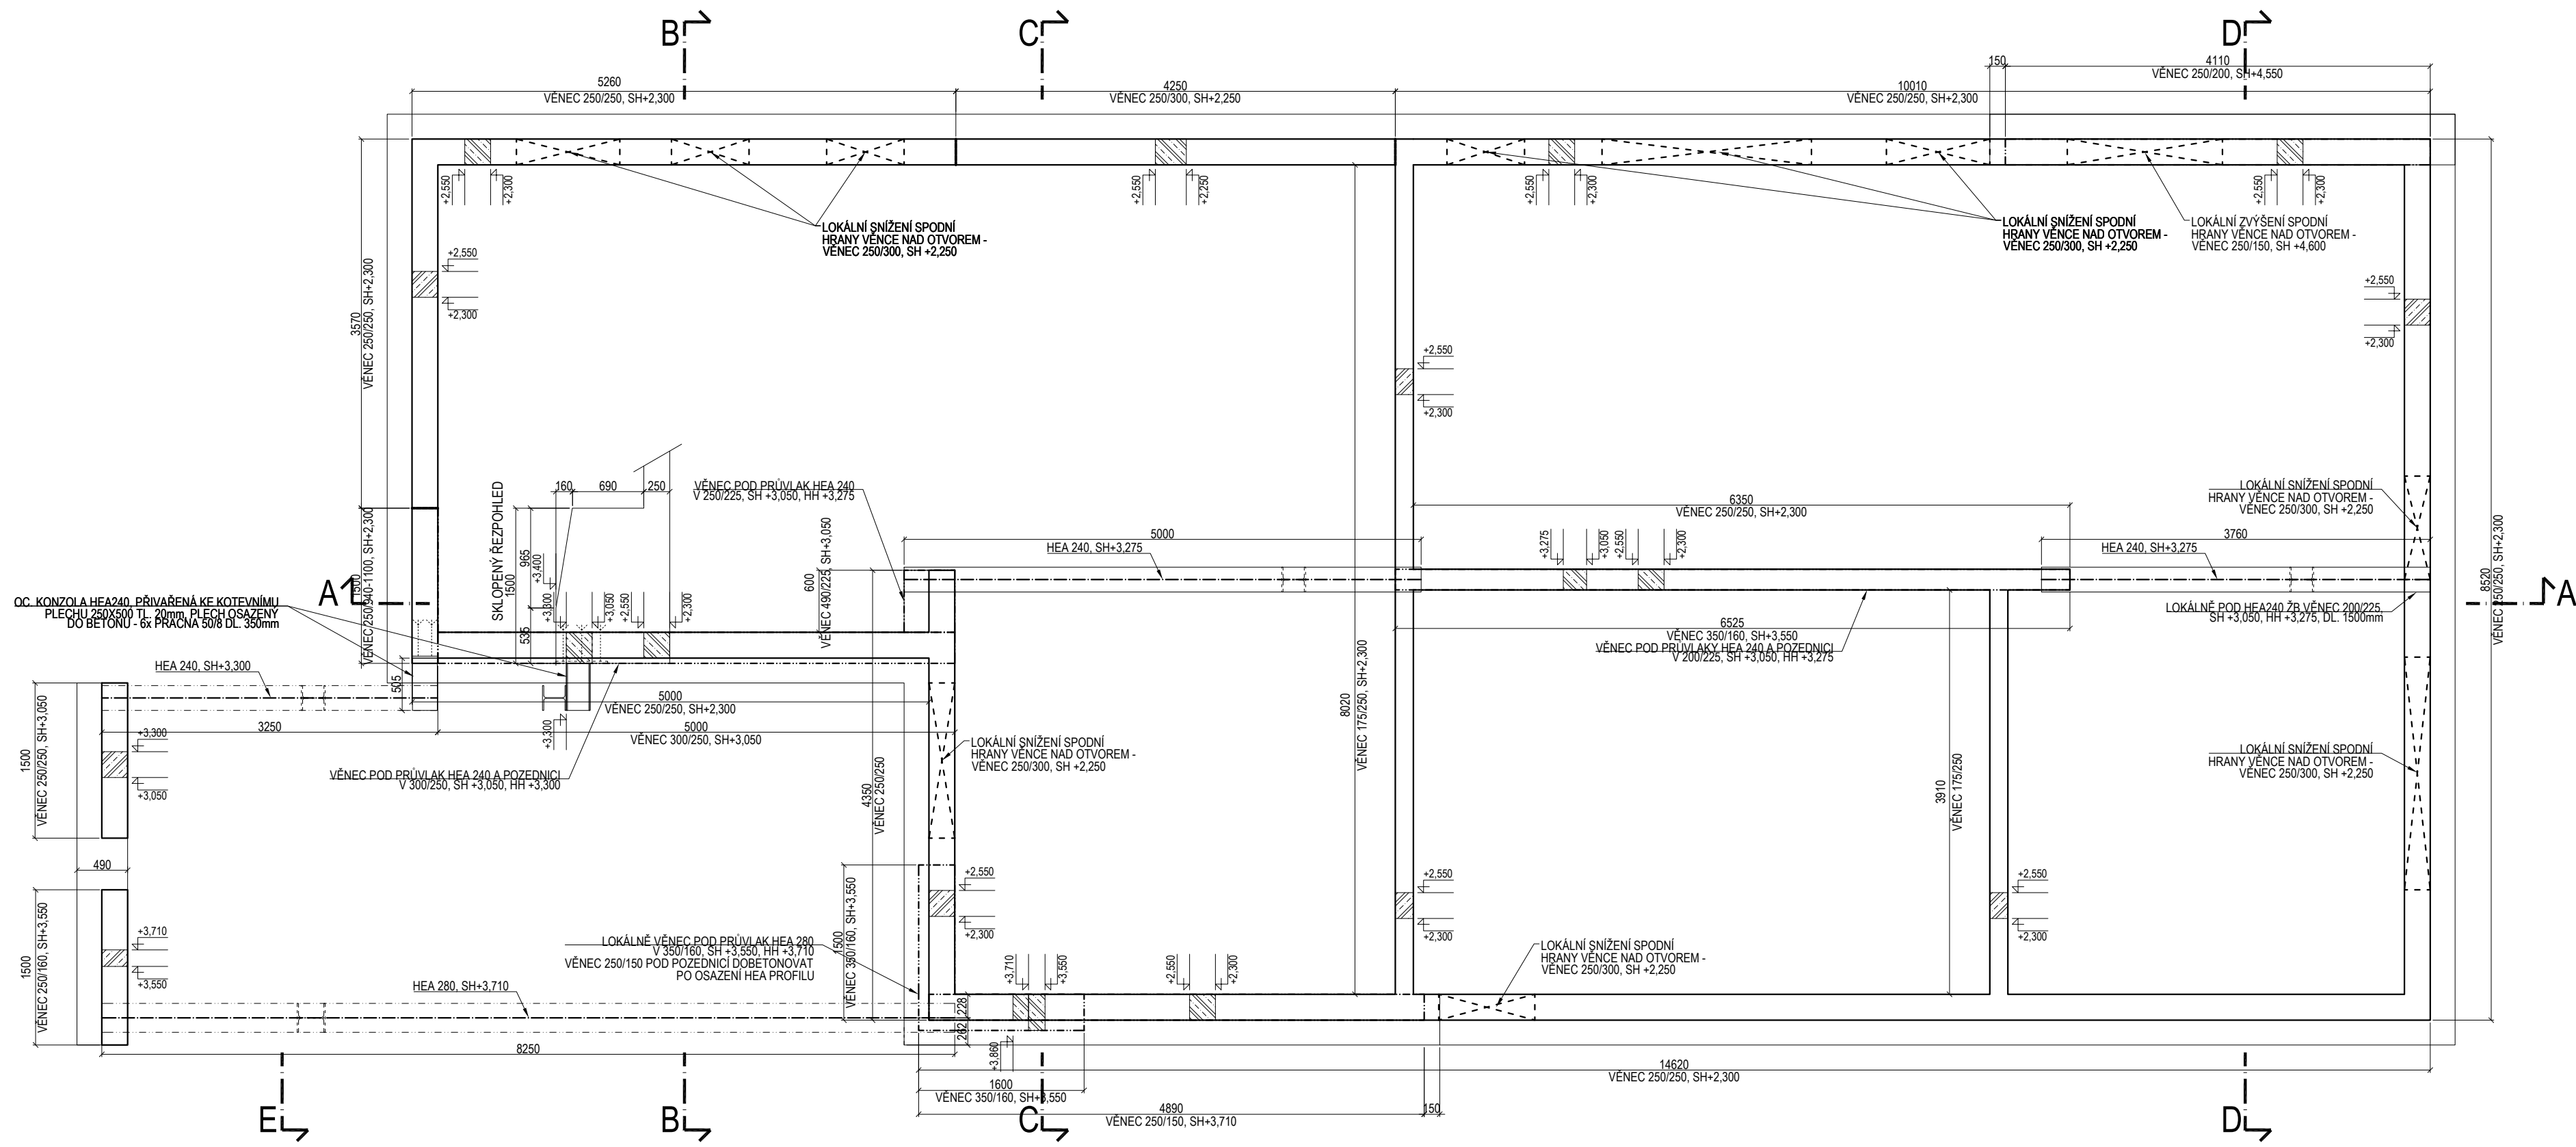

±0,000 = +594,73 BPV

AUTOR Ing. arch. David Váhala	VEDOUČÍ PROJEKTU Ing. arch. David Váhala	ZPRACOVAL Ing. arch. David Váhala	KONTROLA Ing. Petr Váhala	P&M stavební obchodní společnost, s.r.o. Nám. Svornosti 25736, 616 00 Brno	
NÁZEV STAVBY NÁVŠTĚVNICKÉ CENTRUM TURISTICKÉ OBLASTI KRÁLICKÝ SNĚŽNÍK				ČÍSLO ZAKÁZKY	
STAVEBNÍK Město Králupy, Velké náměstí 5, 561 69 Králupy				DATUM	LISTOPAD 2016
STUPEŇ PROJEKTOVÉ DOKUMENTACE DOKUMENTACE PRO PROVÁDĚNÍ STAVBY				MĚŘÍTKO	1 : 50
ČÁST - PROFESIE D.1.1. ARCHITEKTONICKO - STAVEBNÍ REŠENÍ				PARE	
DOKUMENT - VÝKRES PŮDORYS ŽB VĚNCŮ				ČÍSLO VÝKRESU / REVIZE	D.1.1.b) 08

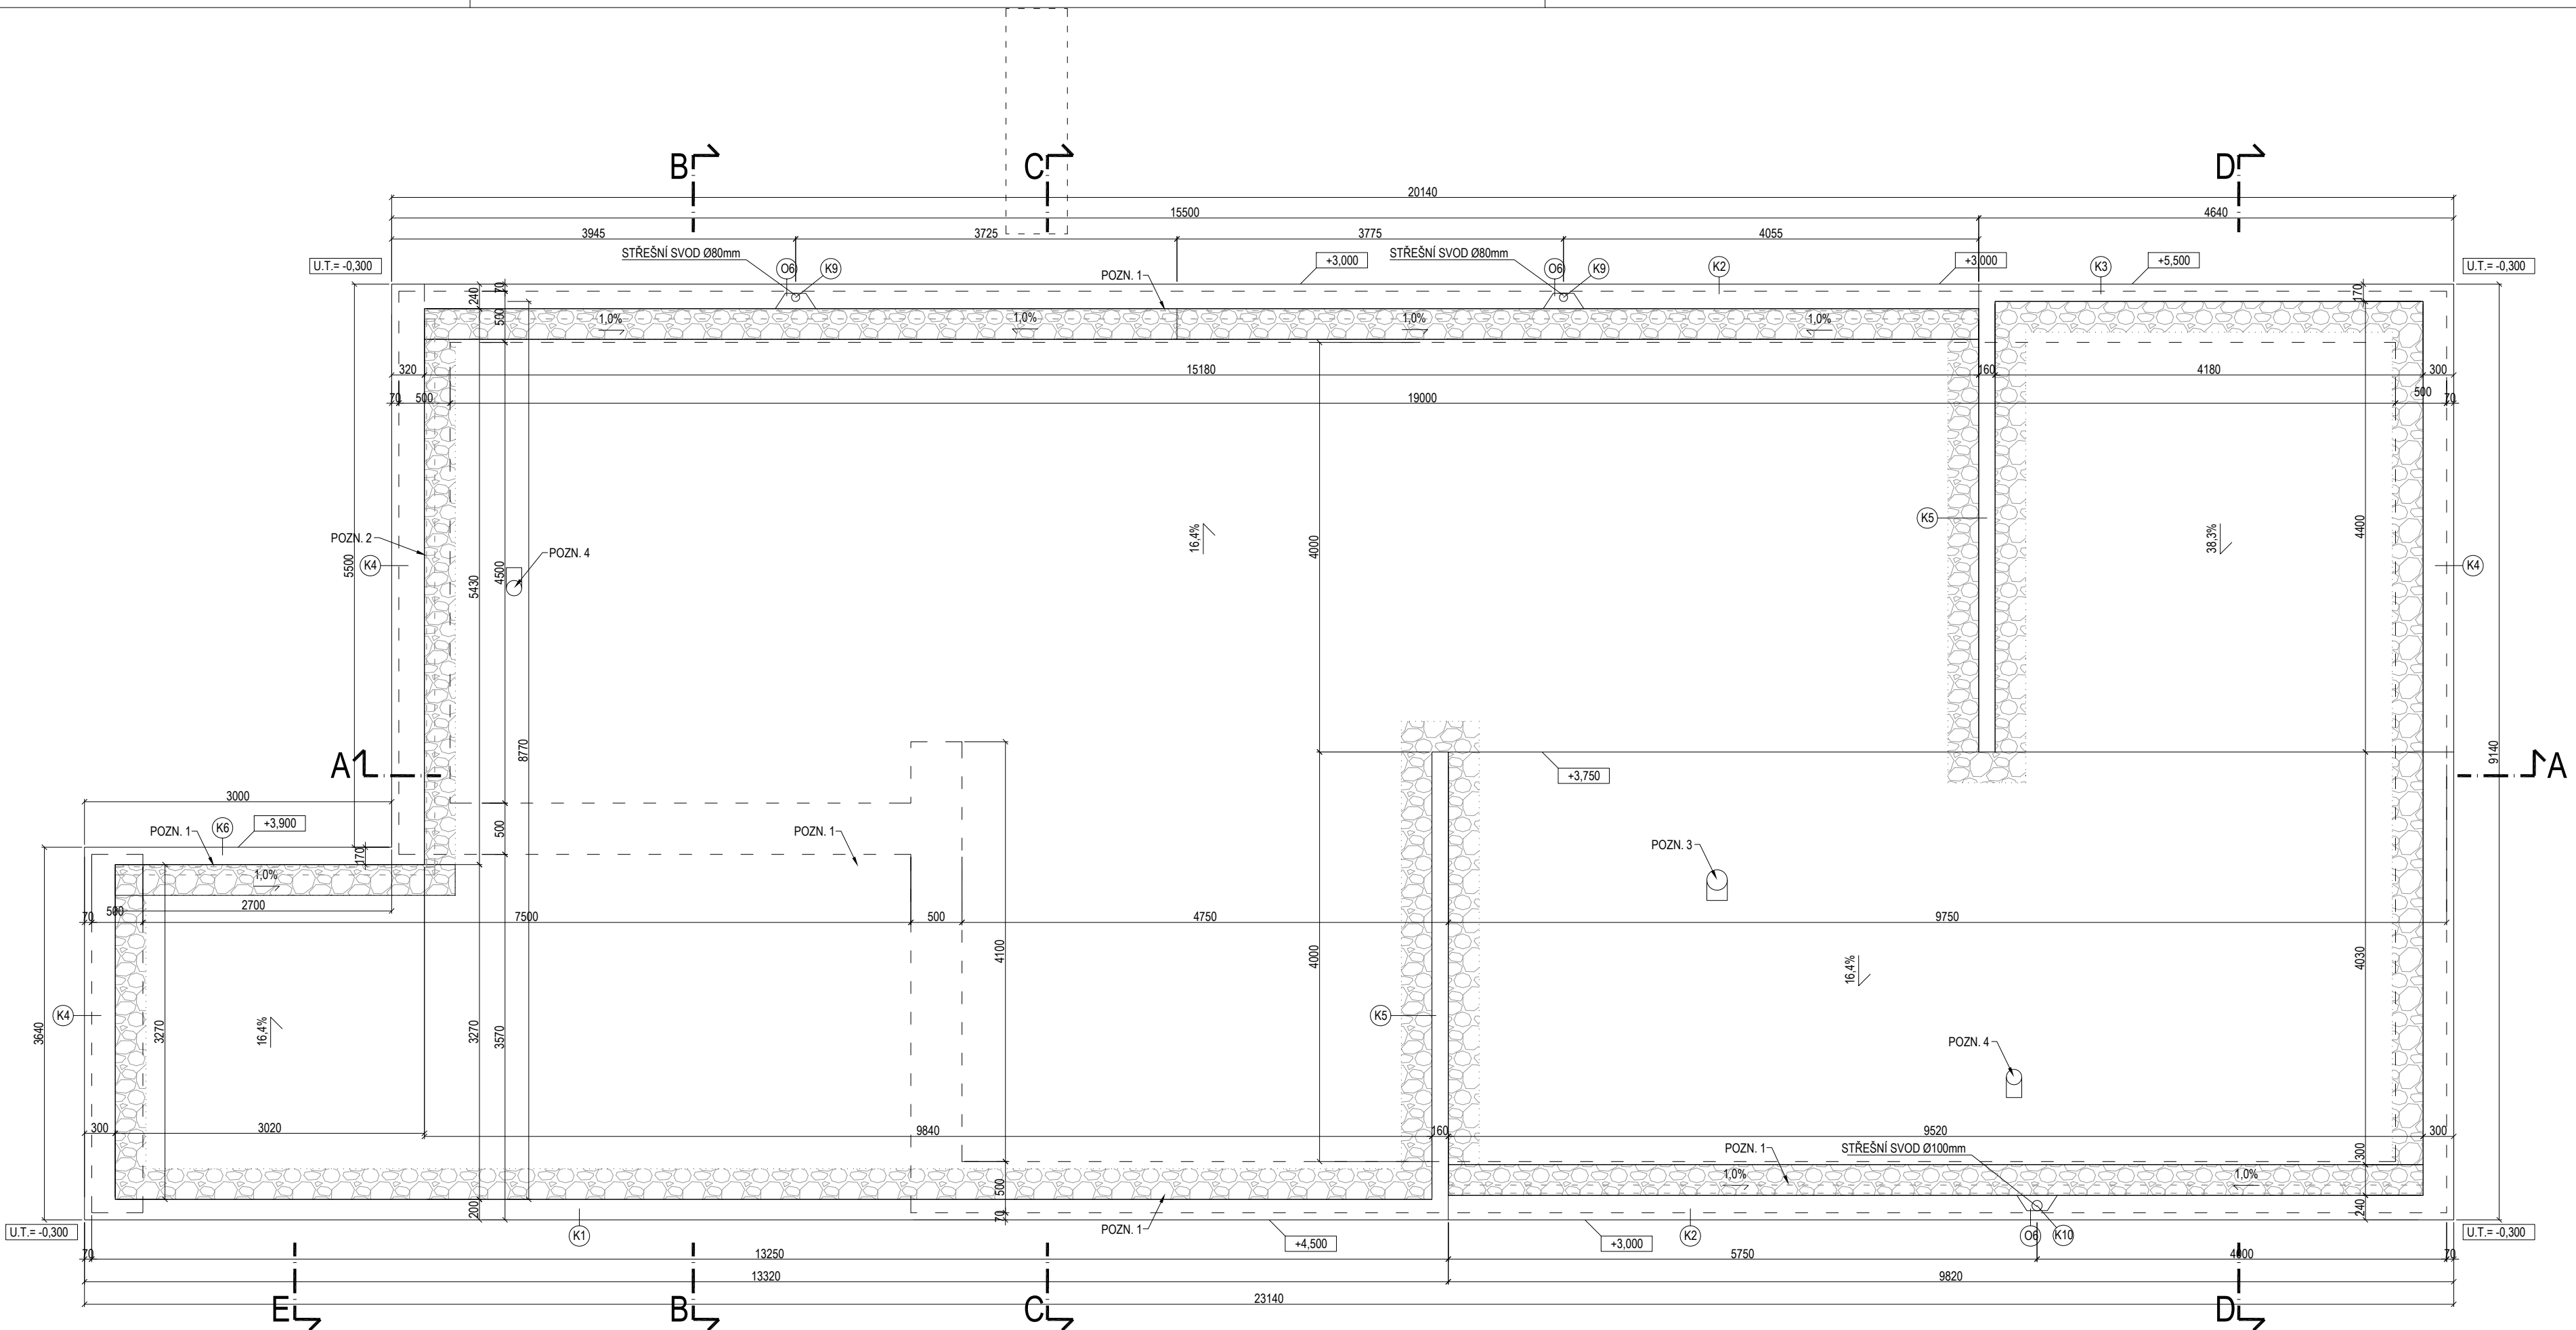

POZNÁMKA:
- PO OBVODU SKLADBY ZELENE STŘECHY (OBVOD ATIK, PŘEVÝŠENÝCH ČÁSTÍ STŘECHY APOD.) PAS ŠÍŘKY 300mm (VÝMEZENÝ GEOTEXTIL) Z PRÁŠNÉHO KAMENIVA (KAČÍRKU) f: 32-63
- V MÍSTĚ ZAATKOVÉHO ŽLABU BUDDU POD HYDROIZ. FÓLIÍ VLOŽENÉ SPÁDOVÉ KLÍNY, TAK ABY VODA BYLA ODVÁDĚNA KE STŘEŠNÍM VÝTOKŮM VE SPÁDU MIN. 1%
- PROSTUPY DLE PROJEKTU JEDNOTLIVÝCH PROFESÍ

- POZN.1 - Plastová drenážní trubka obalená filtrační geotextilií vložená do spodní části vrstvy kameniva (kačírku)
- POZN.2 - Plastová trubka vložená do spodní části vrstvy kameniva (kačírku) propojující jednotlivé drenážní potrubí
- POZN.3 - Odah VZT Ø200
- POZN.4 - Odah digestoře Ø150

±0,000 = +594,73 BPV

AUTOR Ing. arch. David Váhala	VEDOUČÍ PROJEKTU Ing. arch. David Váhala	ZPRACOVAL Ing. arch. David Váhala	KONTROLA Ing. Petr Váhala	P&M stavební obchodní společnost, s.r.o. Nám. Svornosti 25736, 616 00 Brno	
NÁZEV STAVBY NÁVŠTĚVNICKÉ CENTRUM TURISTICKÉ OBLASTI KRÁLICKÝ SNĚŽNÍK				ČÍSLO ZAKÁZKY	
STAVEBNÍK Město Králupy, Velké náměstí 5, 561 69 Králupy				DATUM	LISTOPAD 2016
STUPEŇ PROJEKTOVÉ DOKUMENTACE DOKUMENTACE PRO PROVÁDĚNÍ STAVBY				MĚŘÍTKO	1 : 50
ČÁST - PROFESIE D.1.1. ARCHITEKTONICKO - STAVEBNÍ REŠENÍ				PARE	
DOKUMENT - VÝKRES PŮDORYS STŘECHY				ČÍSLO VÝKRESU / REVIZE	D.1.1.b) 07